


カーポート 施工概略図

YKK AP レイナポートグラン 積雪～20cm対応
 幅= 2,400mm
 奥行= 5,052mm
 色： プラチナステン
 屋根材： ポリカーボネート（トーマイマット）
 柱仕様： ハイルーフ柱仕様（有効高 約2,350mm）

YKK AP 着脱式サポート 標準・ハイルーフ兼用 2本入り×1
 色： プラチナステン

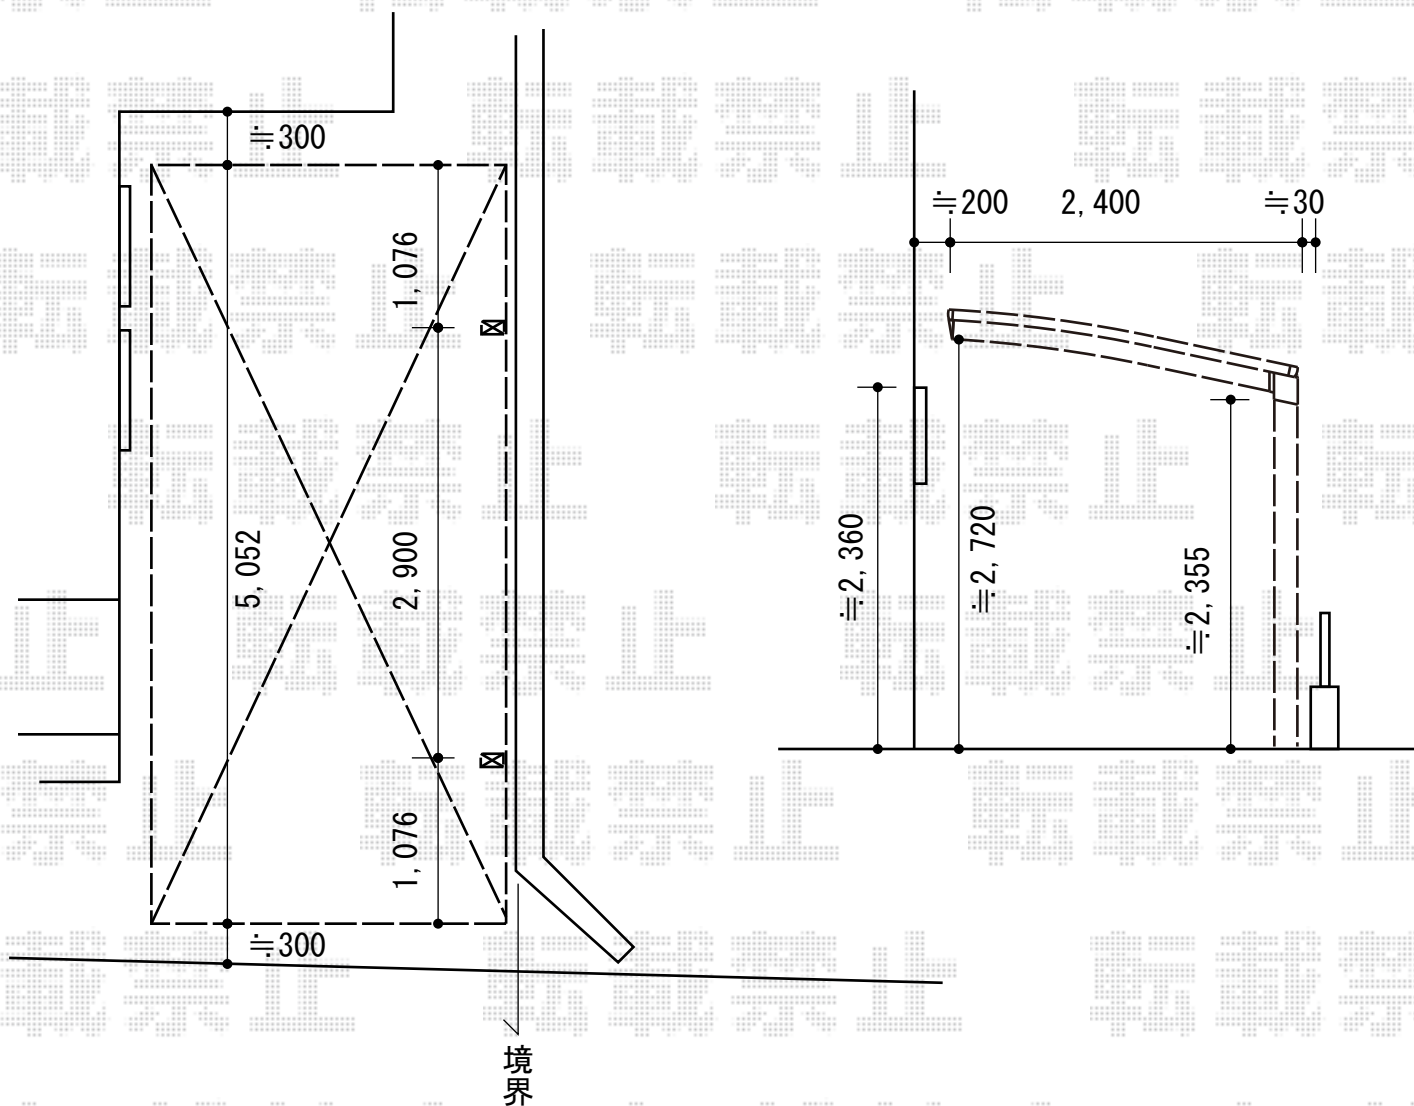

2018-2-472403

担当者

小林