


# カーポート 施工概略図

YKK AP エフルージュ トリプル マテリアルカラー 積雪～20cm対応  
幅= 7,108mm  
奥行= 5,052mm  
色： プラチナステン + ショコラウォールナット  
屋根材： 熱線遮断ポリカーボネート(クリアマット)  
柱仕様： ハイルフ柱仕様 (有効高 約2,350mm)

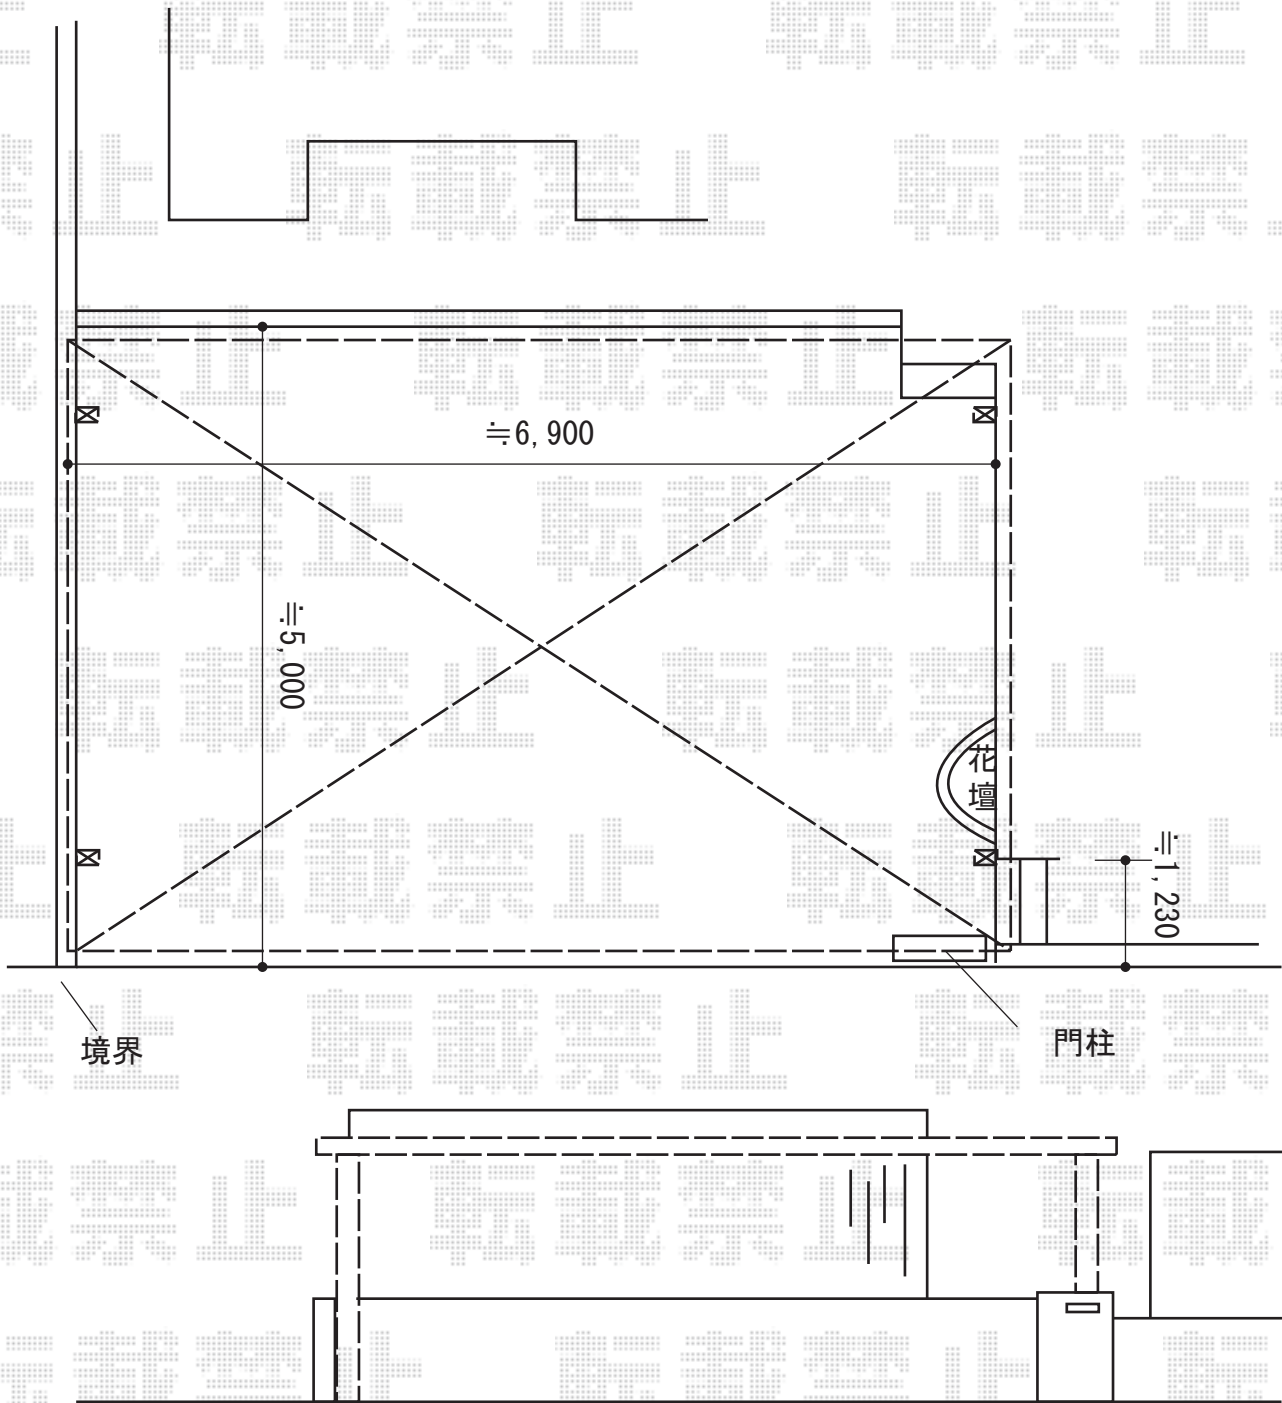

2018-2-472595

担当者

小林