


カーポート 施工概略図

YKK AP エフルージュ トリプル 積雪～20cm対応  
幅= 7,928mm  
奥行= 5,768mm  
色： ピュアシルバー  
屋根材： ポリカーボネート（トーマイマット）  
柱仕様： ハイルフ柱仕様（有効高 約2,350mm）

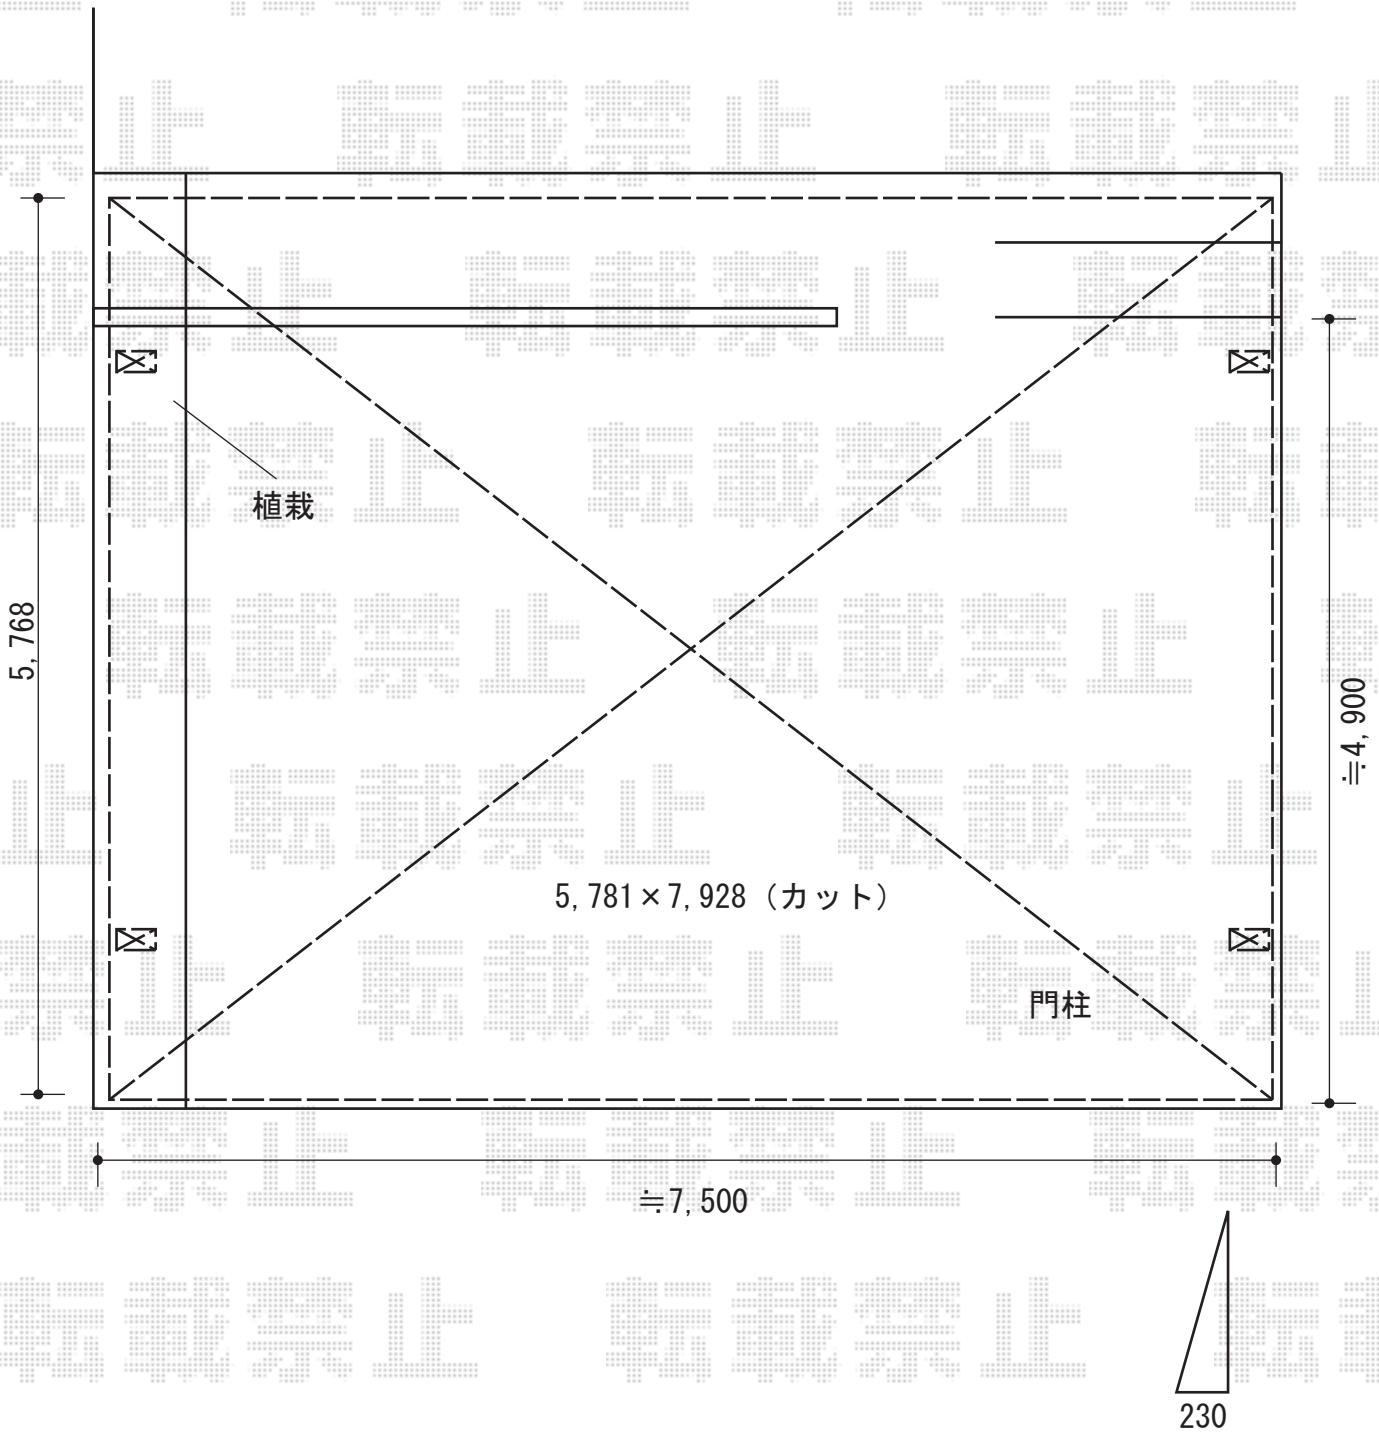

2018-2-472655

担当者

伊野