


カーポート 施工概略図

YKK AP レイナポートREグラン 前下がり 積雪~20cm対応
幅= 2,417mm
奥行= 5,052mm
色: ホワイト
屋根材: 熱線遮断ポリカーボネート(クリアマット)
柱仕様: 標準柱仕様(有効高 約2,000mm)

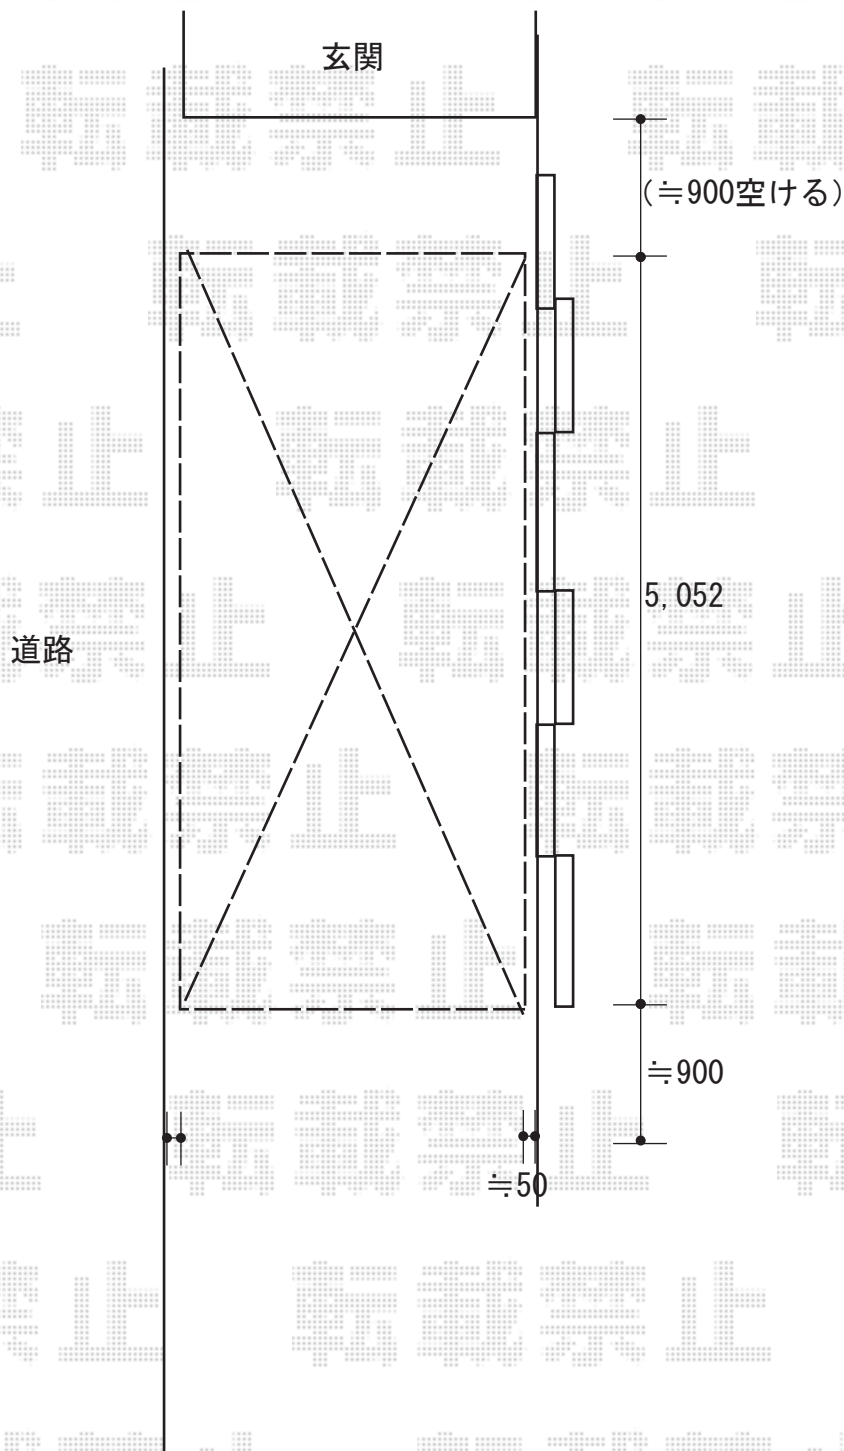

2018-2-472788

担当者

伊野