

カーポート 施工概略図

LIXIL フーゴF 900 積雪~30cm


幅= 2,692mm

奥行= 5,028mm

色： シャイングレー

屋根材： 熱線吸収ポリカーボネート（ブルーマットS・すりガラス調）

柱仕様： 標準柱仕様（有効高 約2,200mm）

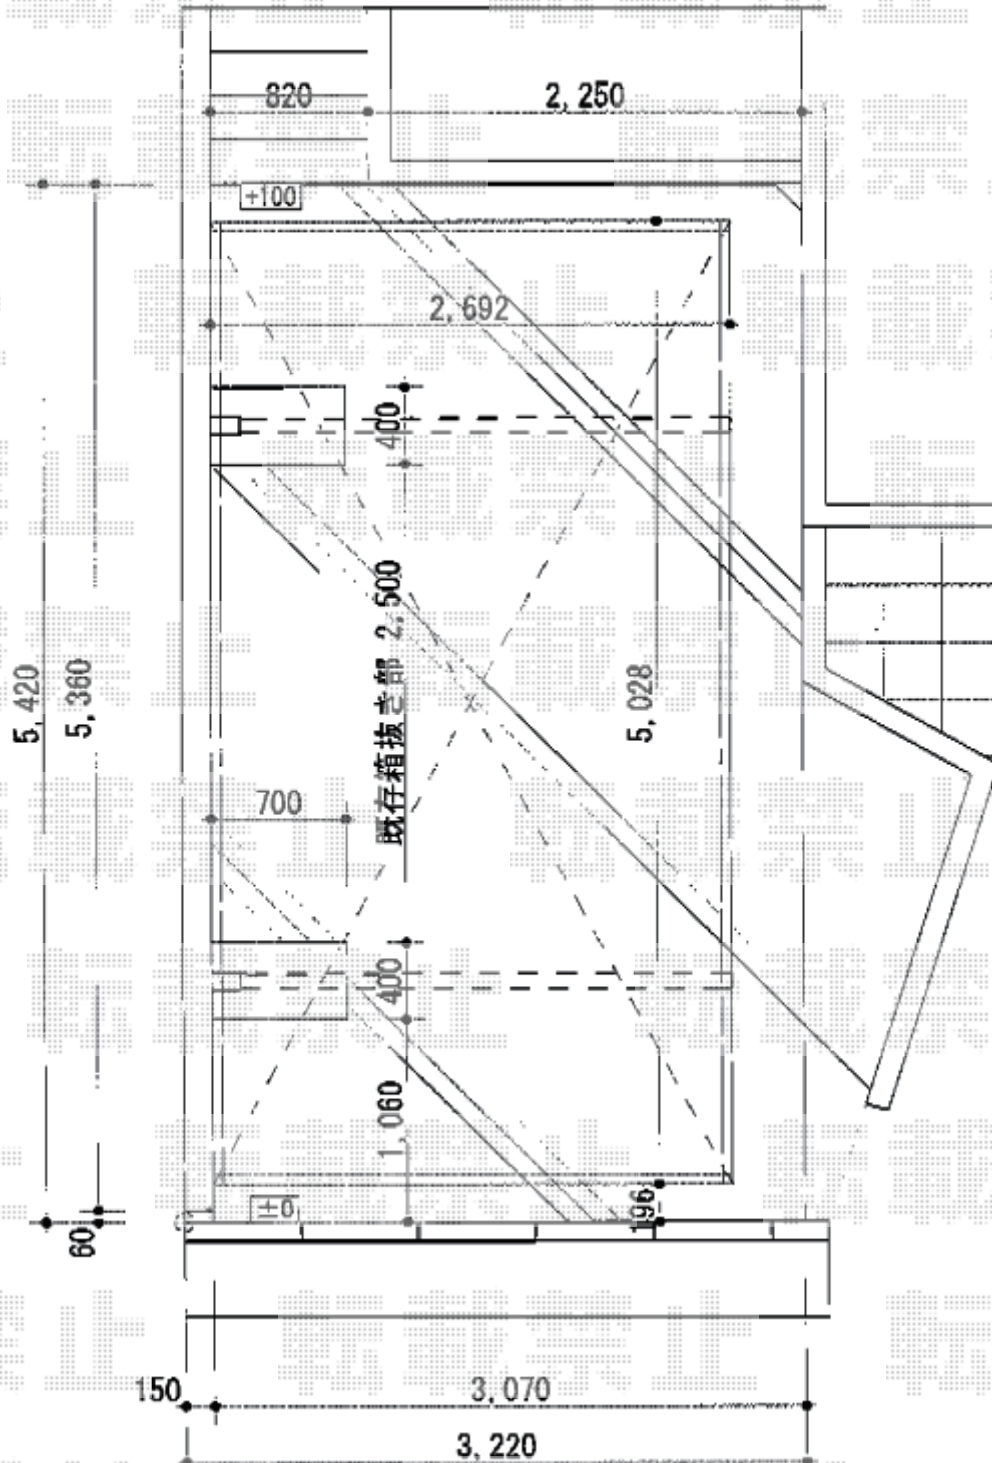

2018-2-472926

担当者

小林