


カーポート 施工概略図

Value Select プレシオスポート 積雪~20cm対応
 幅= 2,700mm
 奥行= 5,052mm
 色 : ノーブルステン
 屋根材 : ポリカーボネート (ガラスマット)
 柱仕様 : 標準柱仕様 (有効高 約1,800mm)

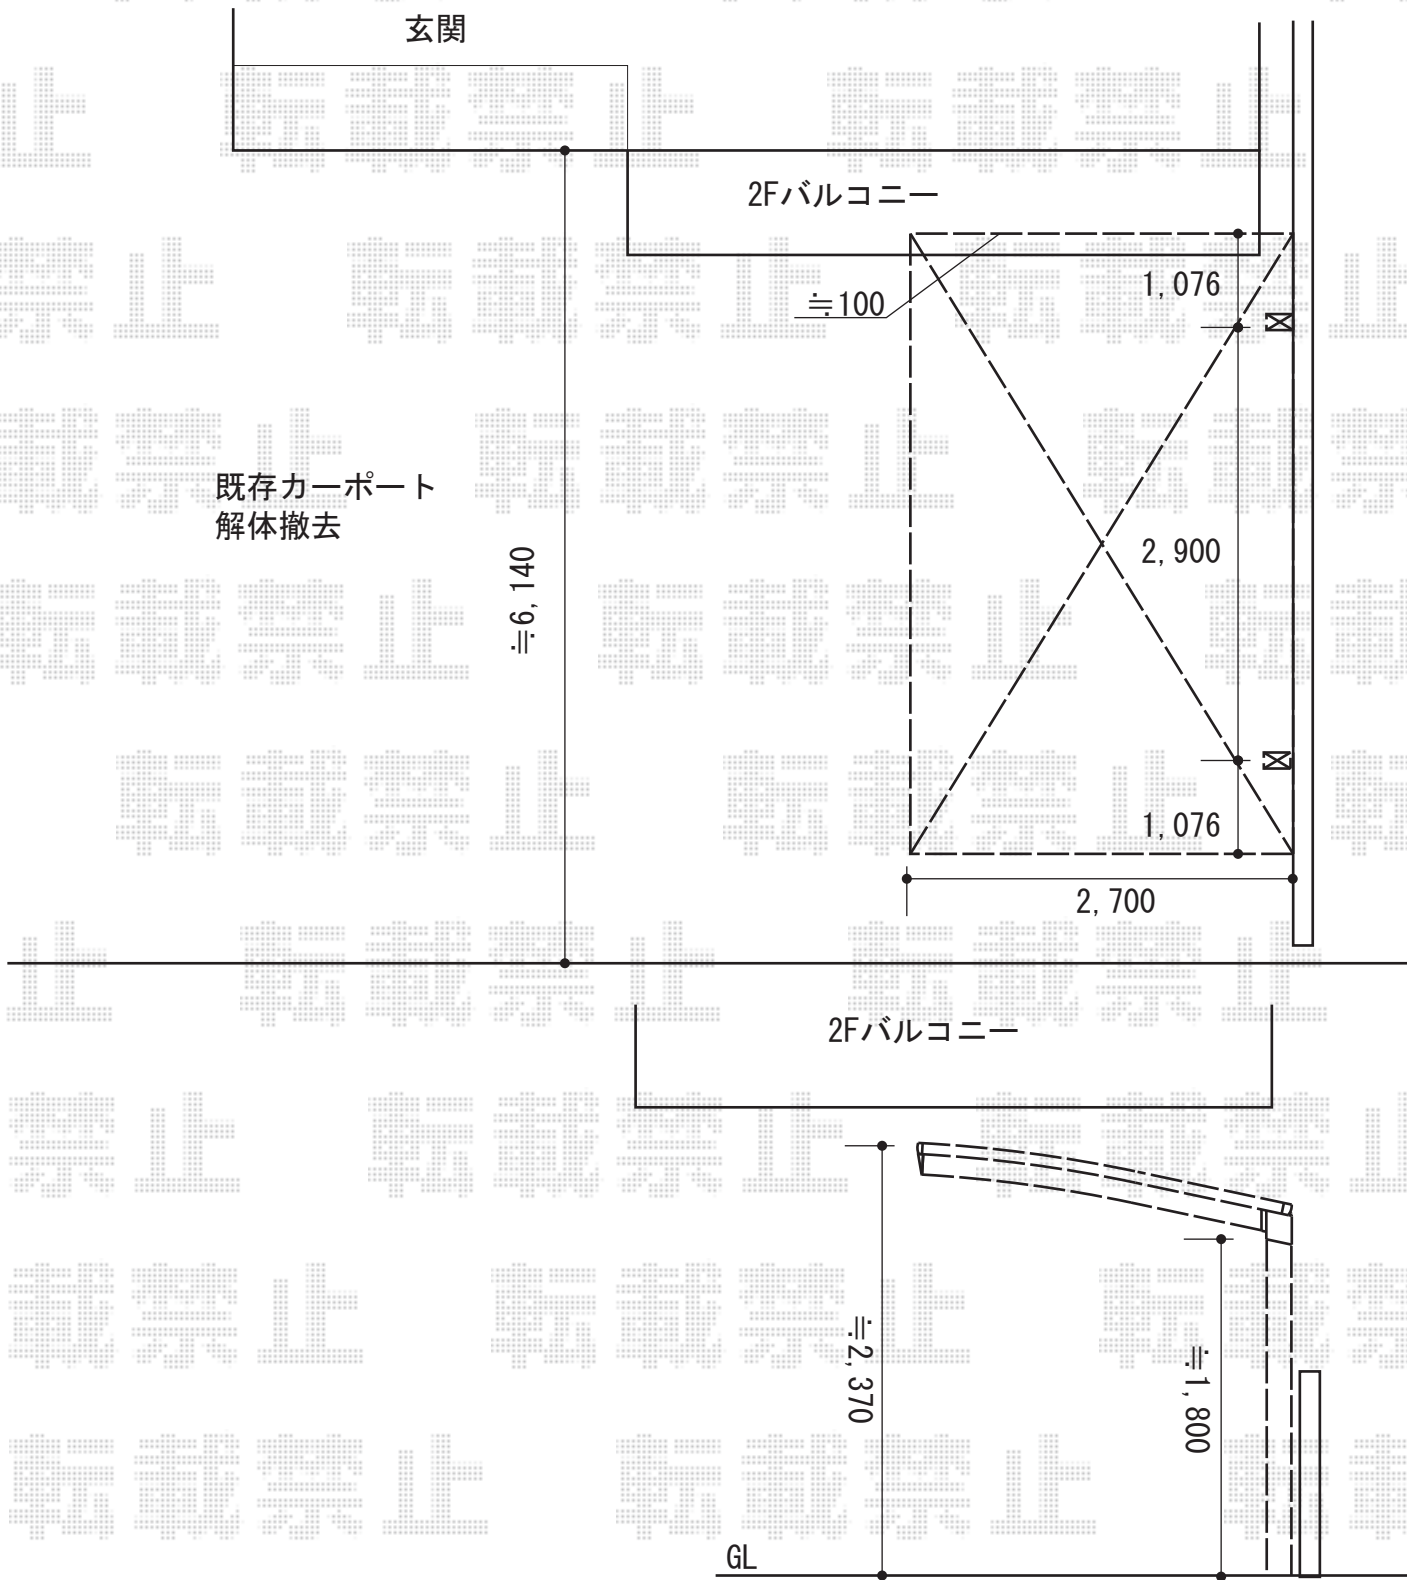

2018-2-472938

担当者

小林