


エクステリア商品 施工概略図

LIXIL スピーネ R型 屋根タイプ 単体 積雪~20cm対応
 間口= 関東間2.0間 (柱芯々3,440mm 屋根幅3,660mm)
 出幅= 7尺 (2,085mm)
 色: シャイングレー
 屋根材: 熱線吸収ポリカーボネート (クリアマットS・すりガラス調)
 柱仕様: 出幅自在桁タイプ (柱2本)
 施工方法: 下止め仕様
 柱固定部品仕様: 中間用×2セット

LIXIL スピーネ 吊り下げ式物干しAセット 標準 2本入り×1セット
 色: シャイングレー

YKK AP エフルージュ プラス 積雪~20cm対応
 幅= 2,607+896mm
 奥行= 5,052mm
 色: プラチナステン
 屋根材: 熱線遮断ポリカーボネート(クリアマット)
 柱仕様: ハイルーフ柱仕様 (有効高 約2,350mm)

YKK AP ステンレスモダン表札 YELW-S9-122-B
 サイズ: 147×147×7mm
 字体: オリジナル
 文字色: 黒

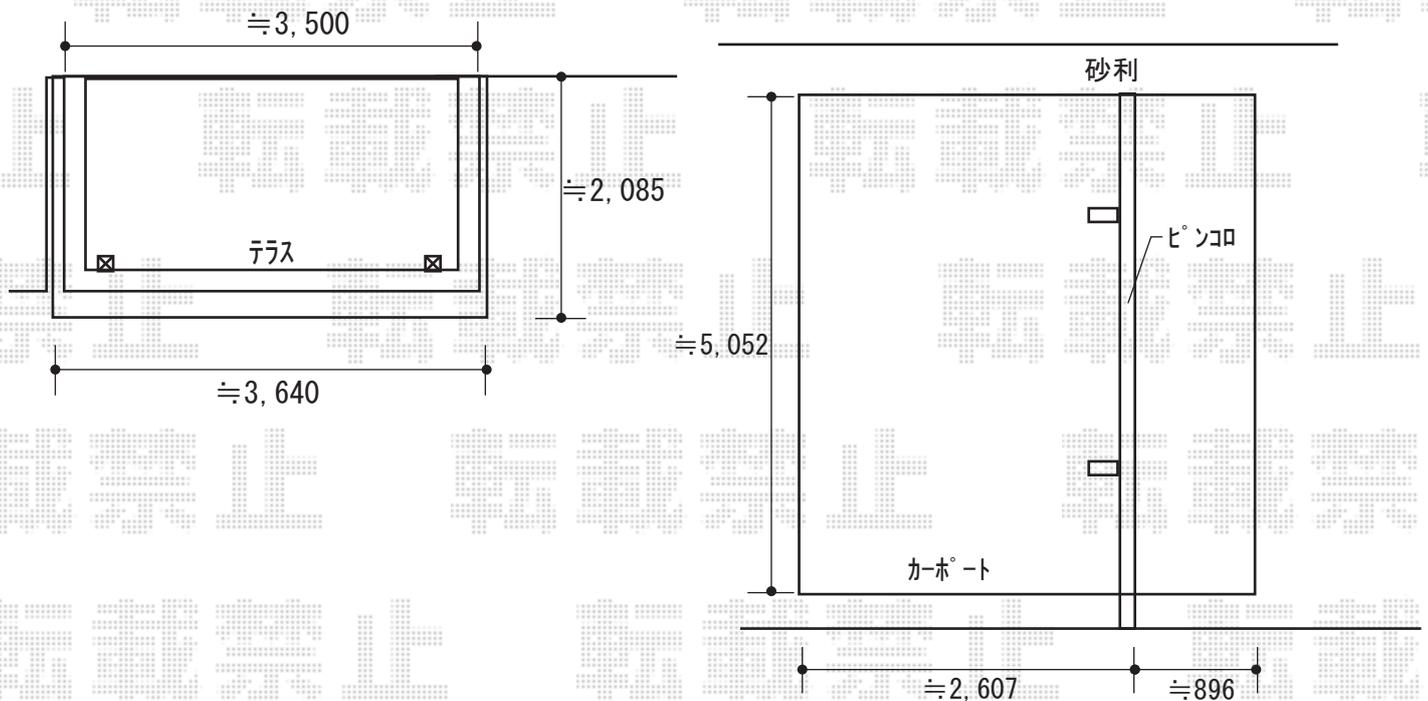

2018-2-473156

担当者

小林