


エクステリア商品 施工概略図

積水樹脂 メッシュフェンス G10-R 自由柱  
 本体1枚 (W×H) = (2,000mm×800mm) × 17枚  
 支柱: #800 × 29本  
 支柱金具: #800 × 29セット  
 パネルコーナー金具: #800 × 6セット  
 保護キャップ: 8セット  
 色: ステンページュ

タクボ物置 グランプレステージジャンプ  
 1120×650×1400  
 間口= 1,120mm 奥行= 650mm  
 高さ= 1,400mm 色: シルクホワイト (SW)  
 屋根タイプ: 標準型 耐荷重タイプ: 一般型  
 棚タイプ: 全面棚タイプ 数量: 1台

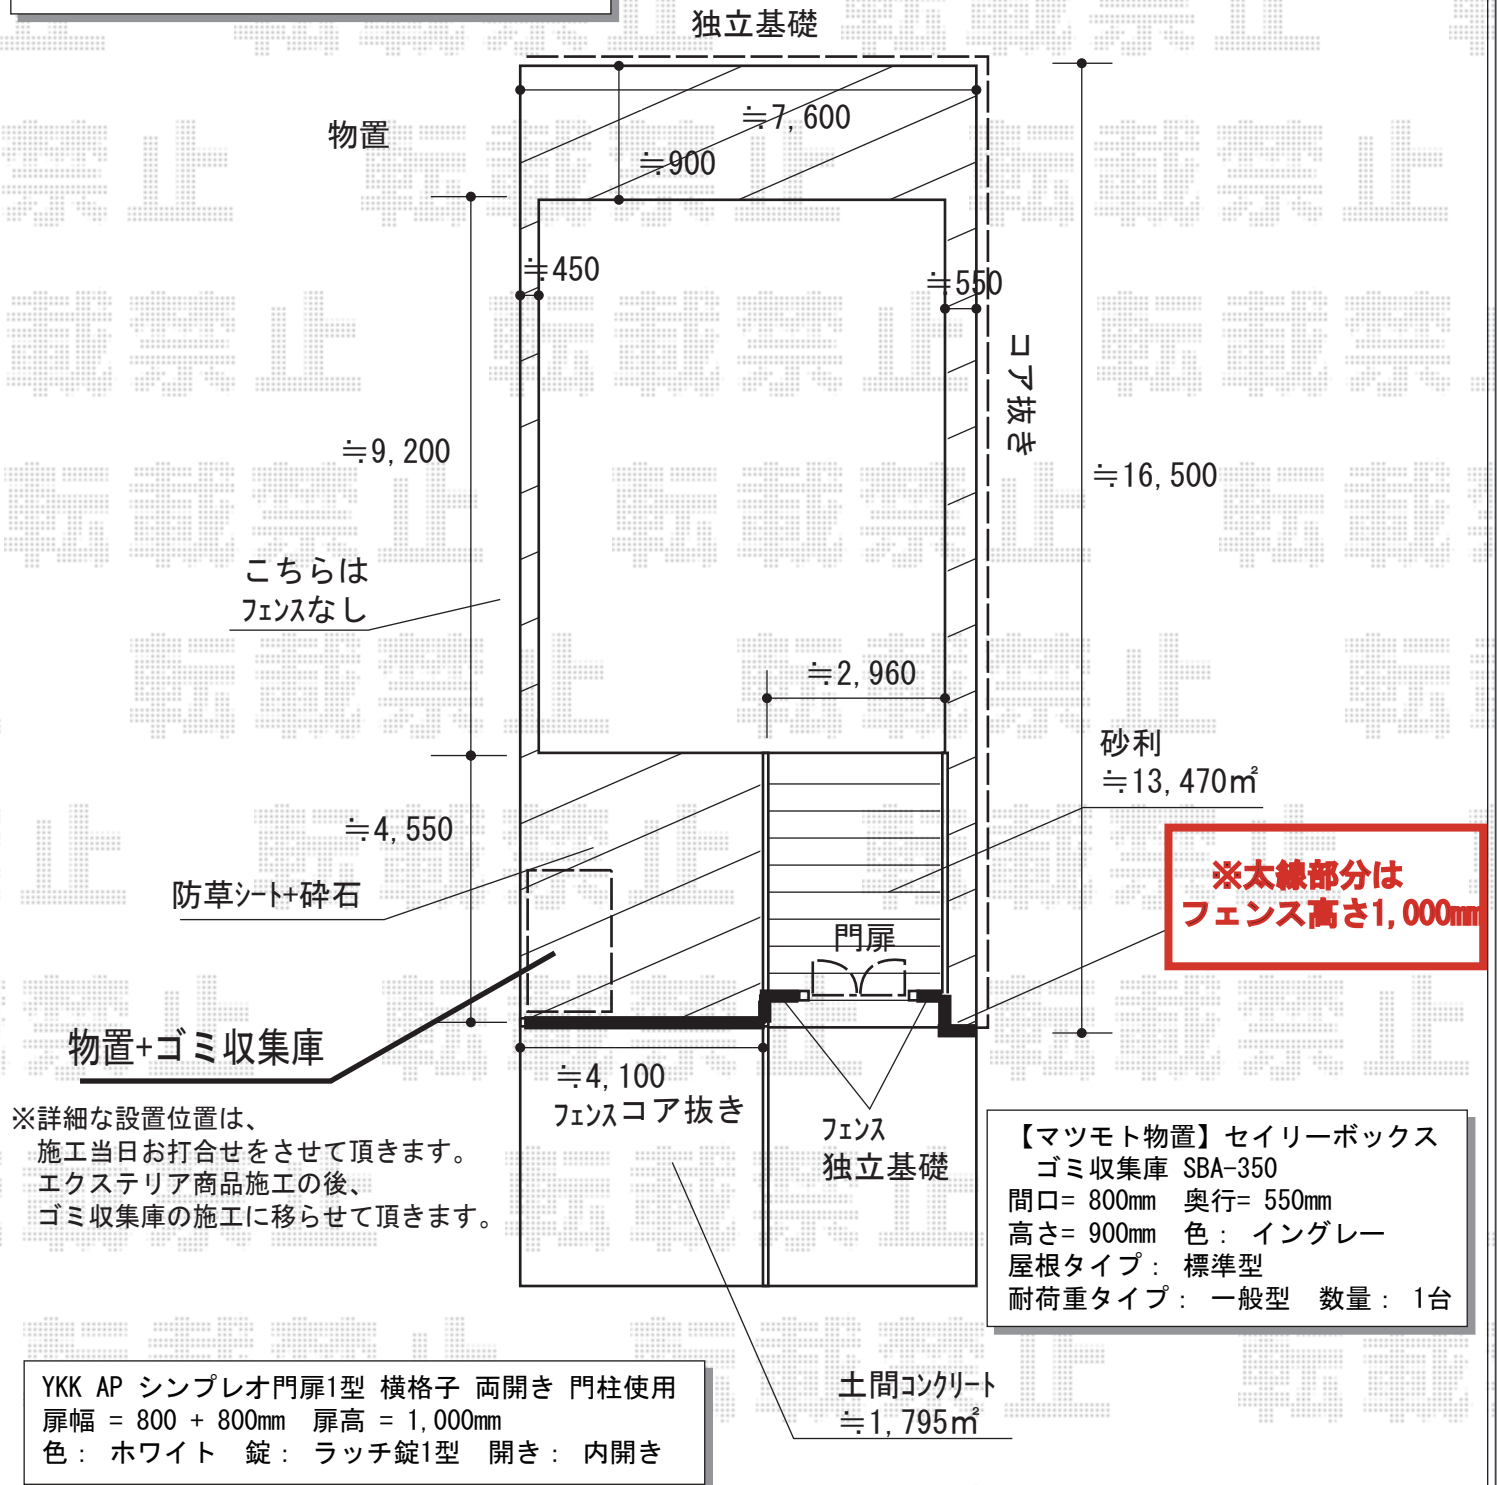

※詳細な設置位置は、  
 施工当日お打合せをさせていただきます。  
 エクステリア商品施工の後、  
 ゴミ収集庫の施工に移らせて頂きます。

YKK AP シンプレオ門扉1型 横格子 両開き 門柱使用  
 扉幅 = 800 + 800mm 扉高 = 1,000mm  
 色: ホワイト 錠: ラッチ錠1型 開き: 内開き

【マツモト物置】セイリーボックス  
 ゴミ収集庫 SBA-350  
 間口= 800mm 奥行= 550mm  
 高さ= 900mm 色: イングレー  
 屋根タイプ: 標準型  
 耐荷重タイプ: 一般型 数量: 1台

2018-2-473222

担当者

犬伏