


# フェンス・門扉 施工概略図

Value Select ミエーネフェンス 目隠しルーバータイプ ※柱別途 (パネル2段)  
 本体1枚 (W×H) = (1,975×800mm) × 5枚  
 端部カバー: T80 × 1セット  
 端部キャップ: 2セット  
 色: ノーブルステン

YKK AP 2段支柱<ブロック建て用>  
 ブロック建て用2段支柱[控え柱なし]: T150 × 6本 \*1mピッチ  
 色: プラチナステン

YKK AP シンプレオ門扉2型 縦格子 片開き 門柱使用  
 扉幅 = 700mm  
 扉高 = 1,200mm  
 色: プラチナステン  
 錠: 打掛錠1型  
 開き: 内開き

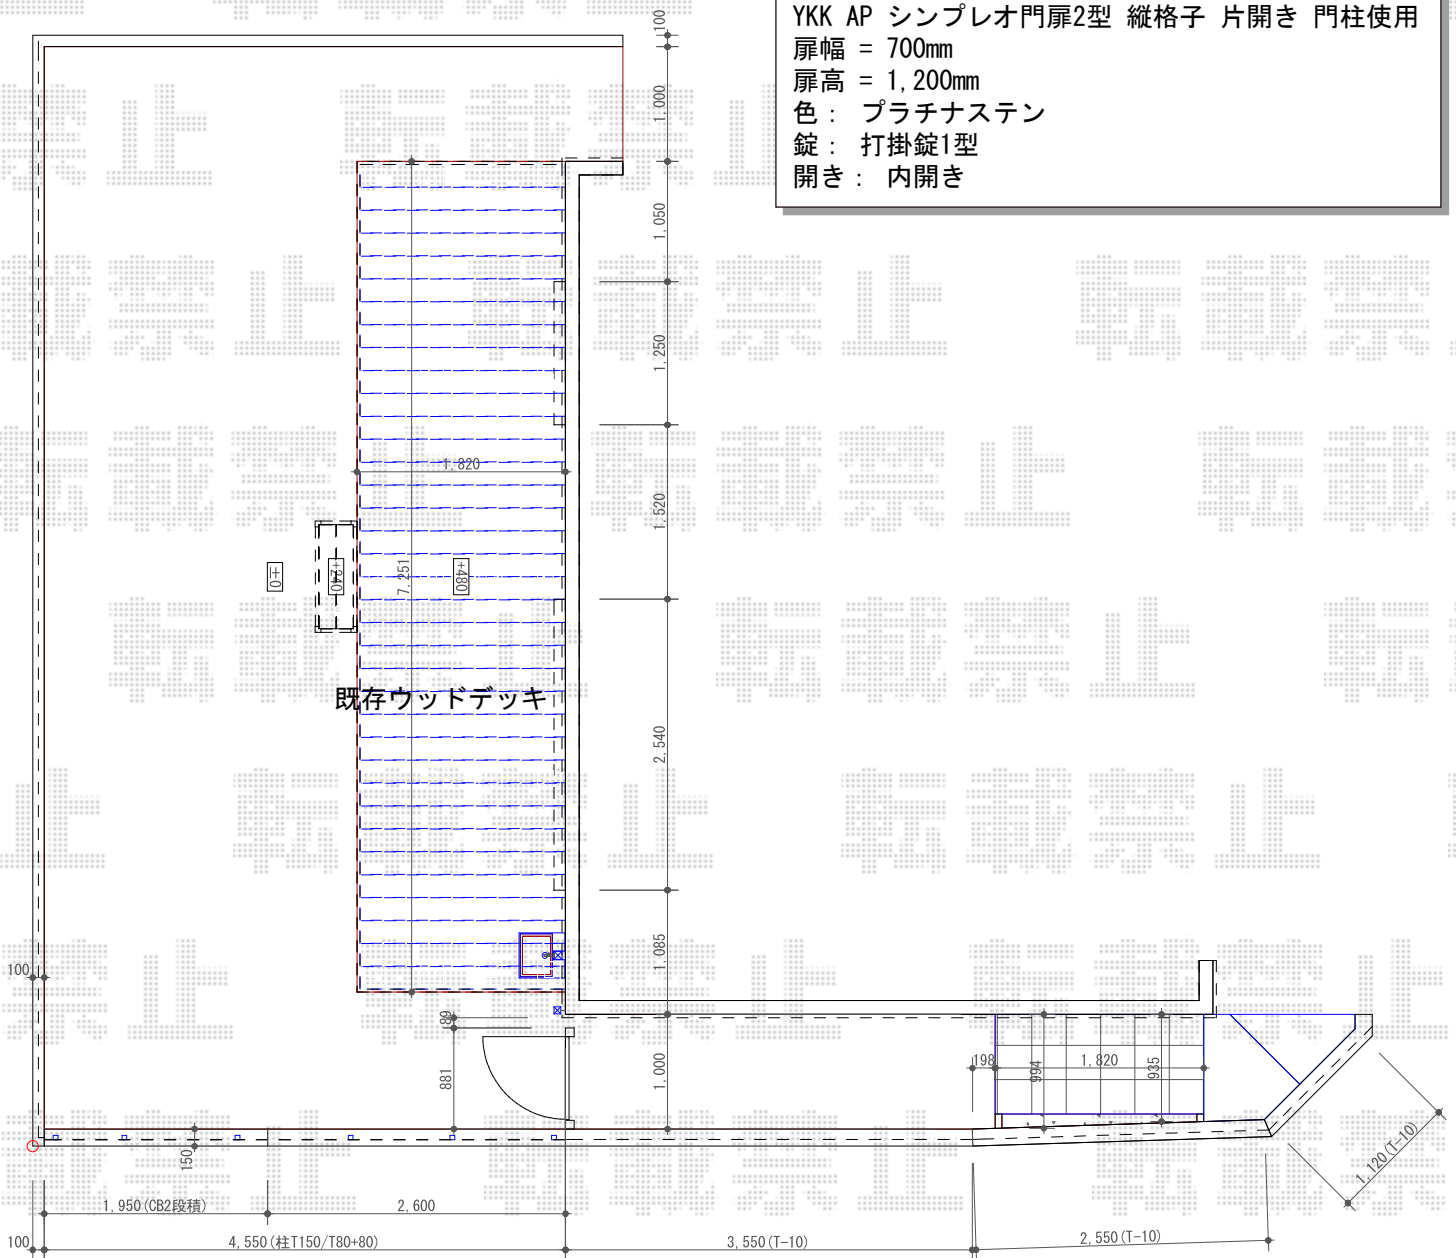

LIXIL (TOEX) ハイグリッドフェンスUF8型 フリーポールタイプ  
 本体1枚 (W×H) = (2,000×1,000mm) × 4枚  
 スチール柱: T-10 × 8本  
 コーナー継手: 2セット  
 小口キャップ: 3セット  
 色: シャイングレー

2018-2-473388

担当者

田中