

エクステリア 施工概略図

YKK AP リウッドデッキ 200

間口= 4.0間(7,251mm)

出幅= 5尺(1,520mm)・6尺(1,820mm)

色: ホワイトブラウン

床板: 縦貼り

幕板: 標準幕板


束柱: Tタイプ(400~550mm) (色: プラチナステン)

LIXIL 12V美彩 ローポールライト 丸形 拡散型H700

灯具: 2

ポール: (色オータムブラウン) × 2

DC12Vトランス電源ユニット: 35W プラグ付き × 1

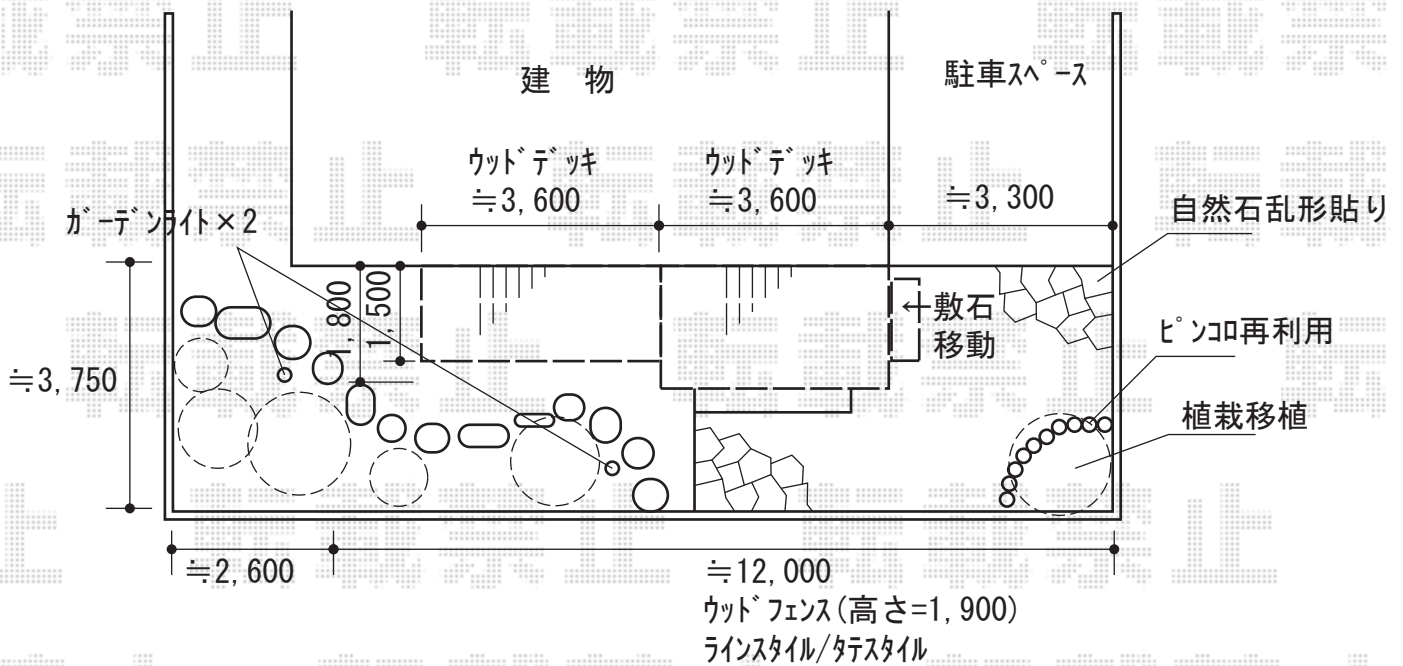

F&F タテタススタイル 120サイズ< T-20 隙間20mm>

板 ベーシック (木目調) : T-20 (色チークブラウンTB) × 86枚

柱 (アルミ型材) 60×60 t2 : T-20 (色ブラウン) × 13本

横棧 (アルミ型材) : L2000 (色ブラウン) × 24

2018-2-473489

担当者

木附