


カーポート 施工概略図

YKK AP 【ご提案】 レイナポートグラン 積雪～20cm対応  
幅= 2,400mm  
奥行= 5,052mm  
色： カームブラック  
屋根材： ポリカーボネート（アースブルー）  
柱仕様： ハイルーフ柱仕様（有効高 約2,350mm）

新設カーポート  
W:2400 L:2900  
L寸現場切詰

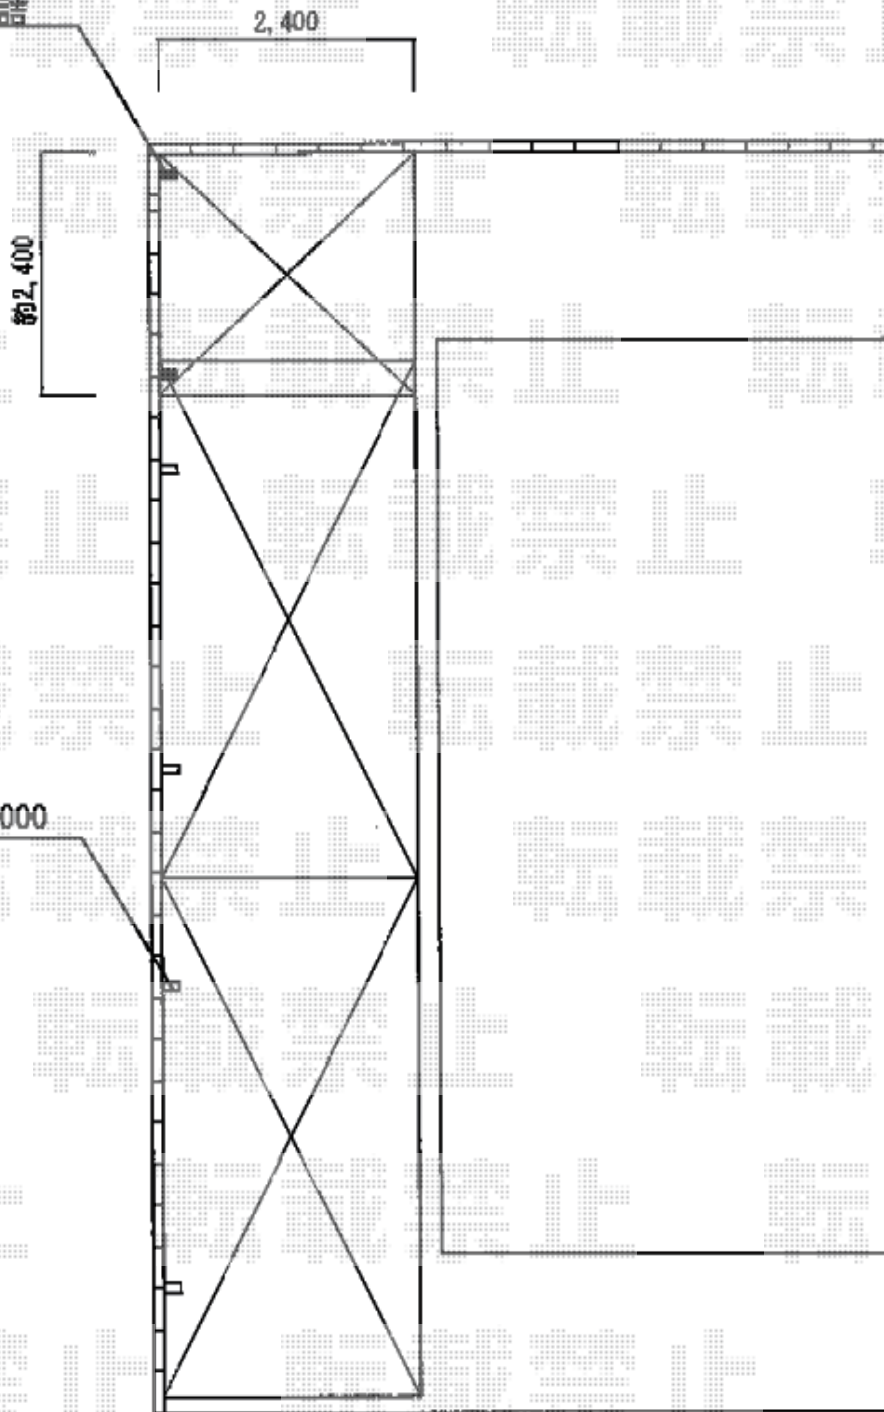

既存カーポート  
W:2400 L:5000+5000

2018-2-473582

担当者

村上（公）