


フェンス 施工概略図

Value Select ミエーネフェンス 目隠しルーバータイプ 自由柱施工
本体1枚 (W×H) = (1,975×1,000mm) × 5枚
自由柱 : T100 × 6本
端部キャップ : 1セット
色 : ノーブルステン

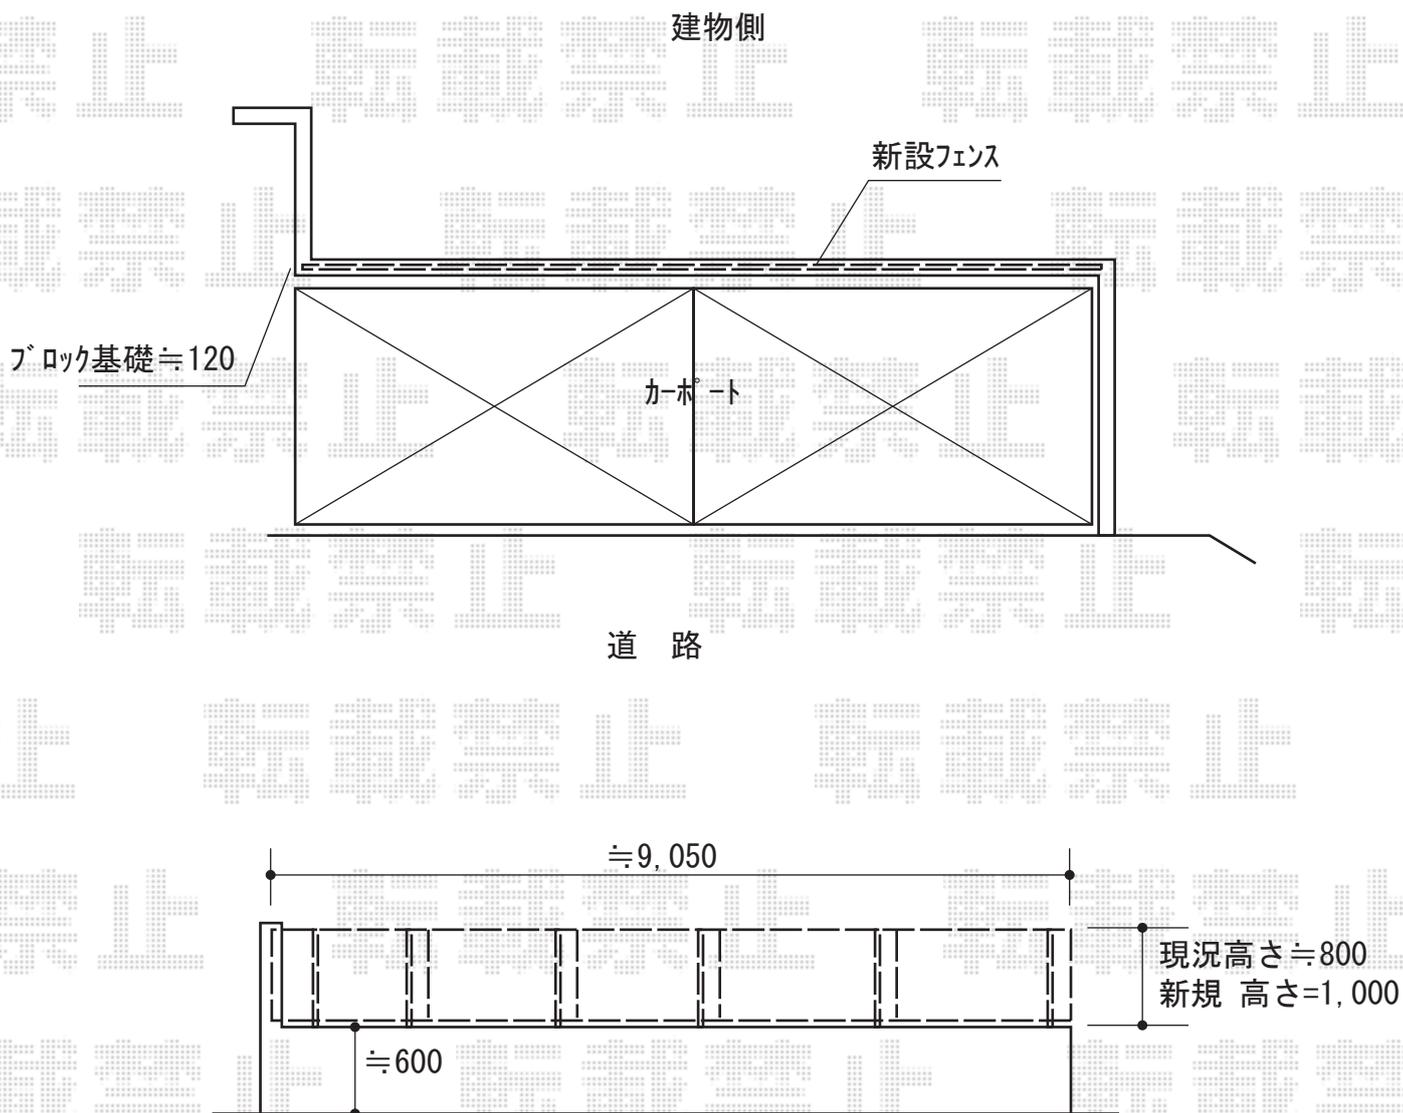

2018-2-473632

担当者

新西