


カーポート 施工概略図

YKK AP レイナワンポートグラン 積雪~20cm対応
 幅= 3,034mm
 奥行= 5,052mm
 色： プラチナステン
 屋根材： ポリカーボネート（アースブルー）
 柱仕様： 標準柱仕様（有効高 約2,000mm）

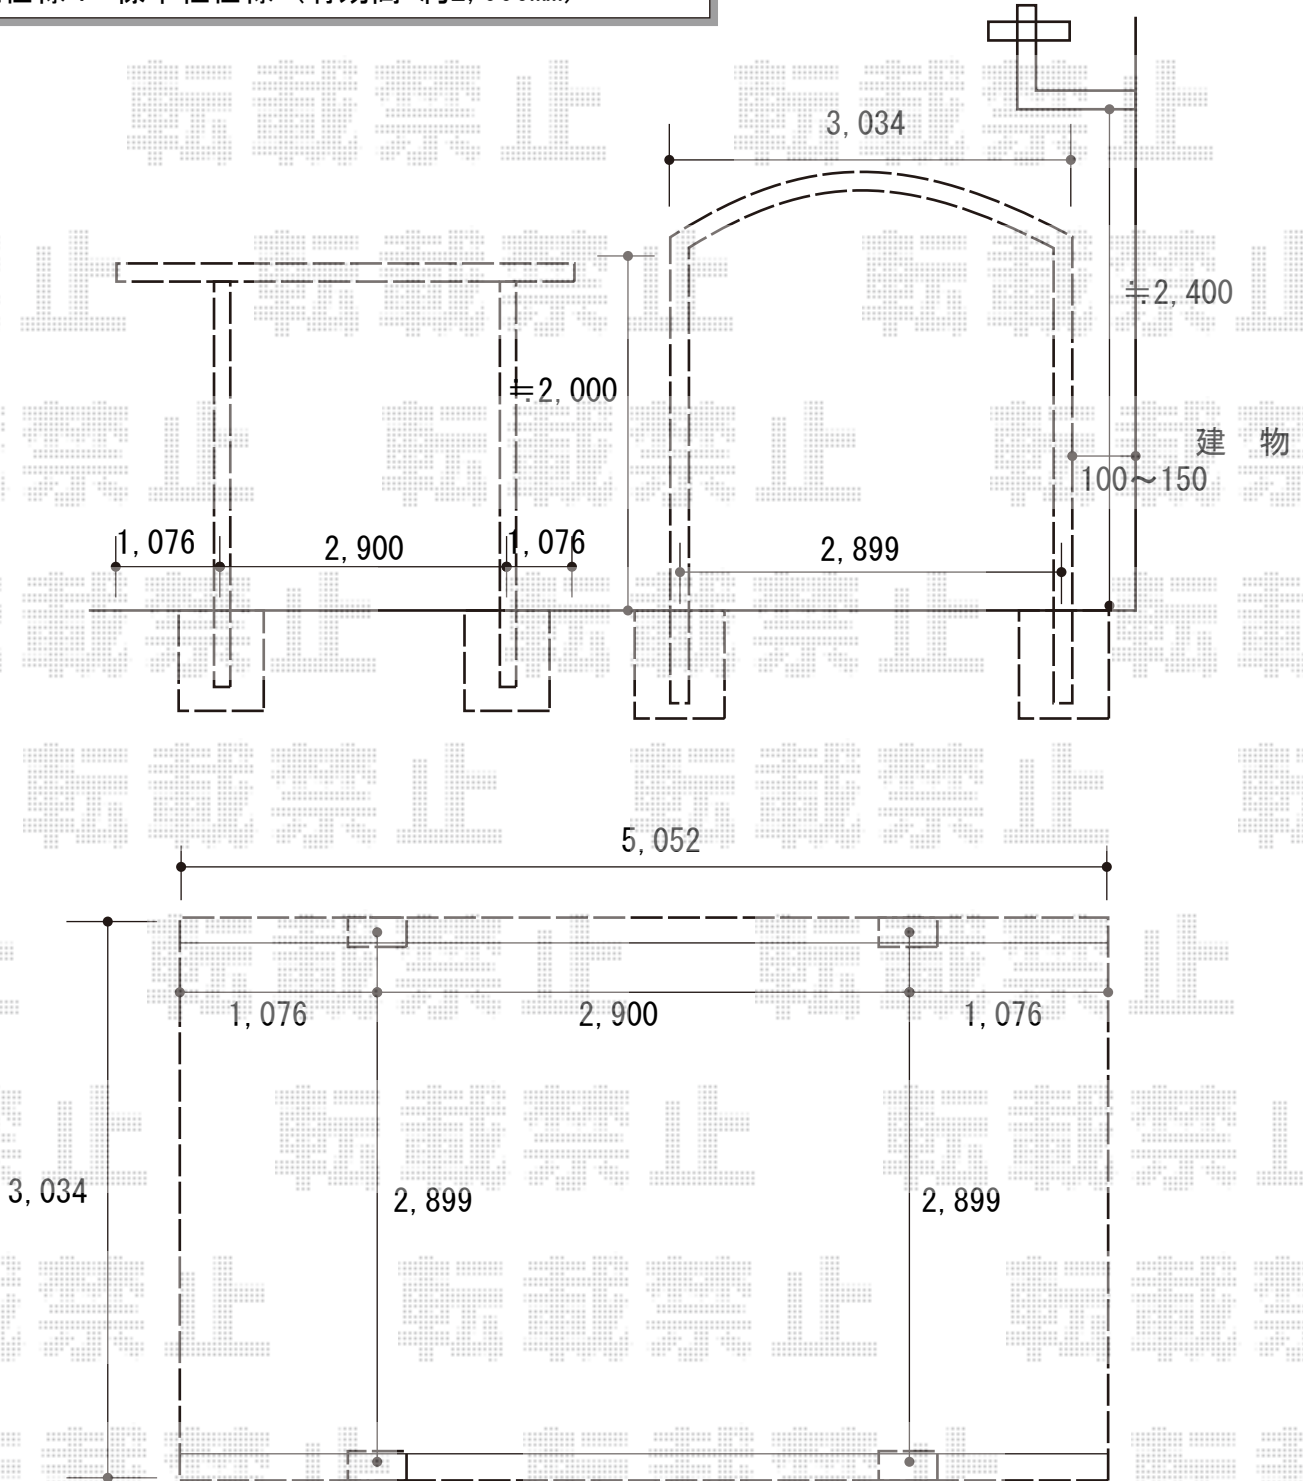

2018-2-473895

担当者

小林