


# カーポート 施工概略図

三協アルミ ニューマイリッシュ 逆勾配 前下がり 積雪~20cm対応  
幅= 3,134mm  
奥行= 5,786mm  
色：アーバングレー  
屋根材：熱線遮断ポリカーボネート（かすみ調）  
柱仕様：ハイロング柱仕様（2,800mm）

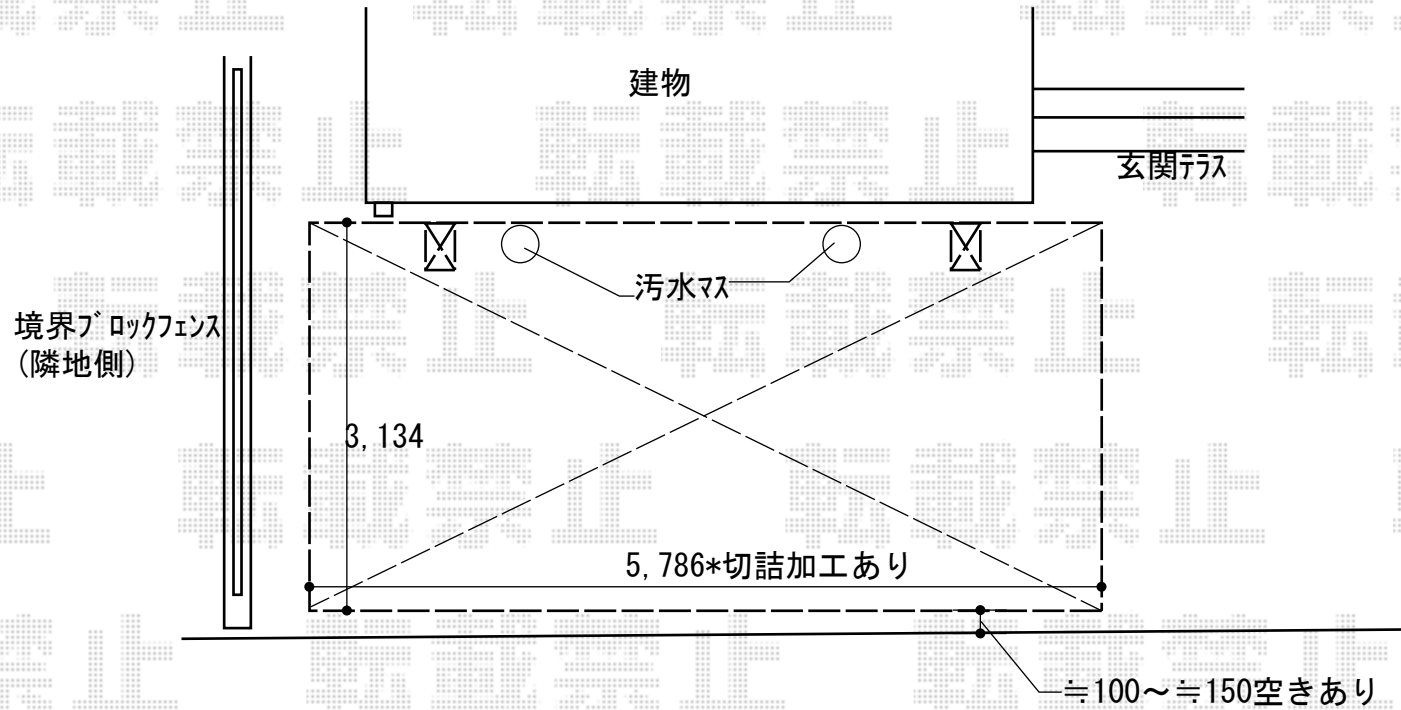

既存の植栽 伐採・伐根処分  
建物側に汚水マスあり