


カーポート 施工概略図

YKK AP レイナポートグラン 縦連棟 積雪~20cm対応
幅= 2,400mm
奥行= 10,064mm
色: ピュアシルバー
屋根材: ポリカーボネート (トーマイマツト)
柱仕様: ハイルフ柱仕様 (有効高 約2,350mm)

納まりはイメージとなります。

奥行は玄関上
2階ヒヤまでとします
ヒヤからクリアランス≒50

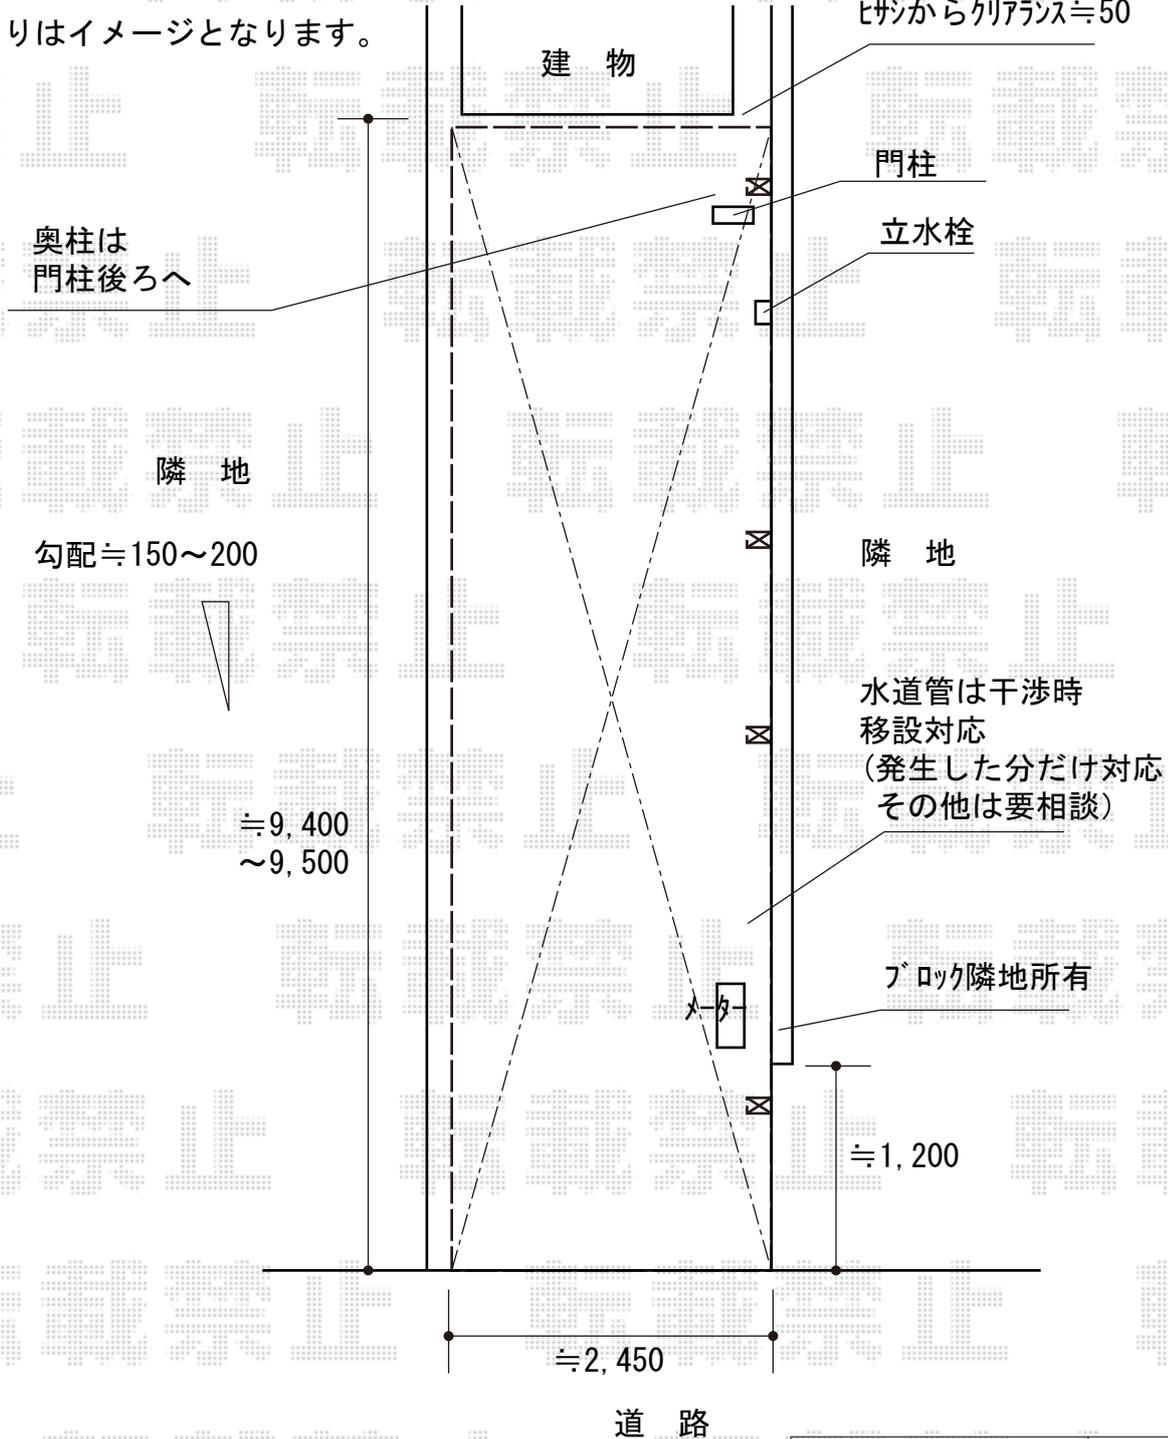

2018-2-474133

担当者

小林