


カーポート・機能門柱 施工概略図

YKK AP レイナポートグラン 縦連棟 積雪～20cm対応
 幅= 2,400mm
 奥行= 10,064mm
 色： プラチナステン
 屋根材： ポリカーポネート（トーマイマット）
 柱仕様： 標準柱仕様（有効高 約2,000mm）

YKK AP レイナポートグラン 着脱式サポート 標準・ハイルーフ兼用 2本入り×1セット
 色： プラチナステン

YKK AP ルシウス 機能門柱 B01型
 本体： ポスト加工なしタイプ（色：プラチナステン） × 1
 照明： 17型（色：プラチナステン） × 1
 サイン： ステンレスヘアライン表札【YEMP-S-121（-B）】 × 1

YKK AP イーネットフェンス【仮】1F型 自由柱タイプ
 端部キャップ： 20個入
 【未定】色： 【未定】

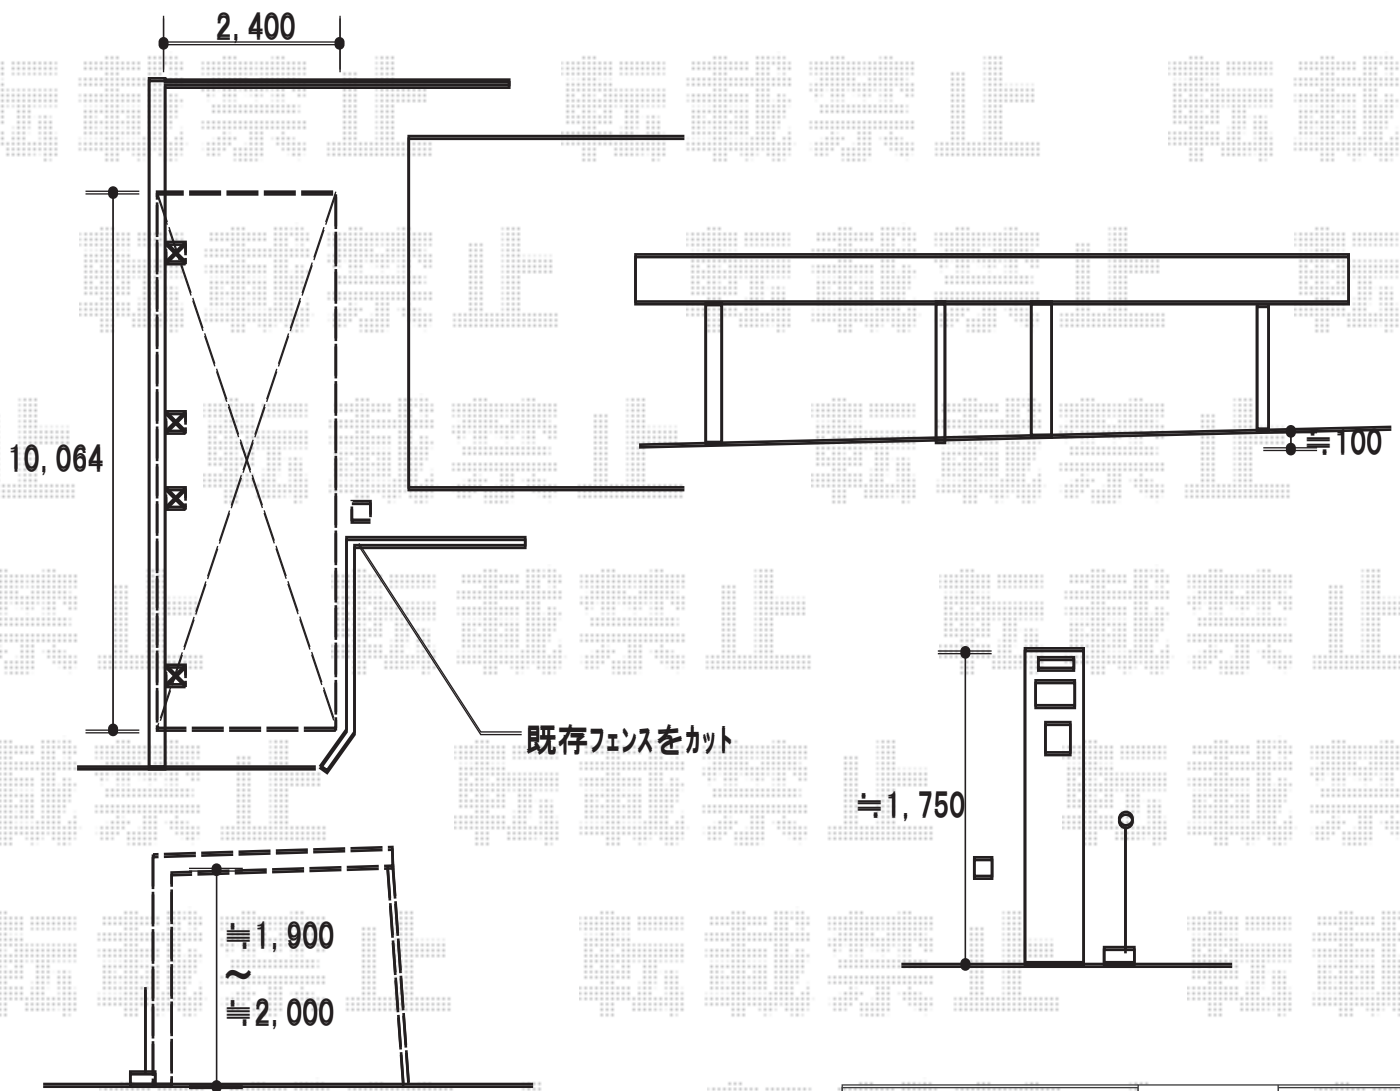

2018-2-474139

担当者

小林