


カーポート 施工概略図

LIXIL フーゴF (フラットスタイル) ワイド 積雪~20cm対応※W80水下梁延長  
 幅= 6,007mm (梁8,325)  
 奥行= 5,002mm  
 色: シャイングレー  
 屋根材: ポリカーボネート (クリアマット・すりガラス調)  
 柱仕様: ロング柱28仕様 (有効高 約2,800mm)

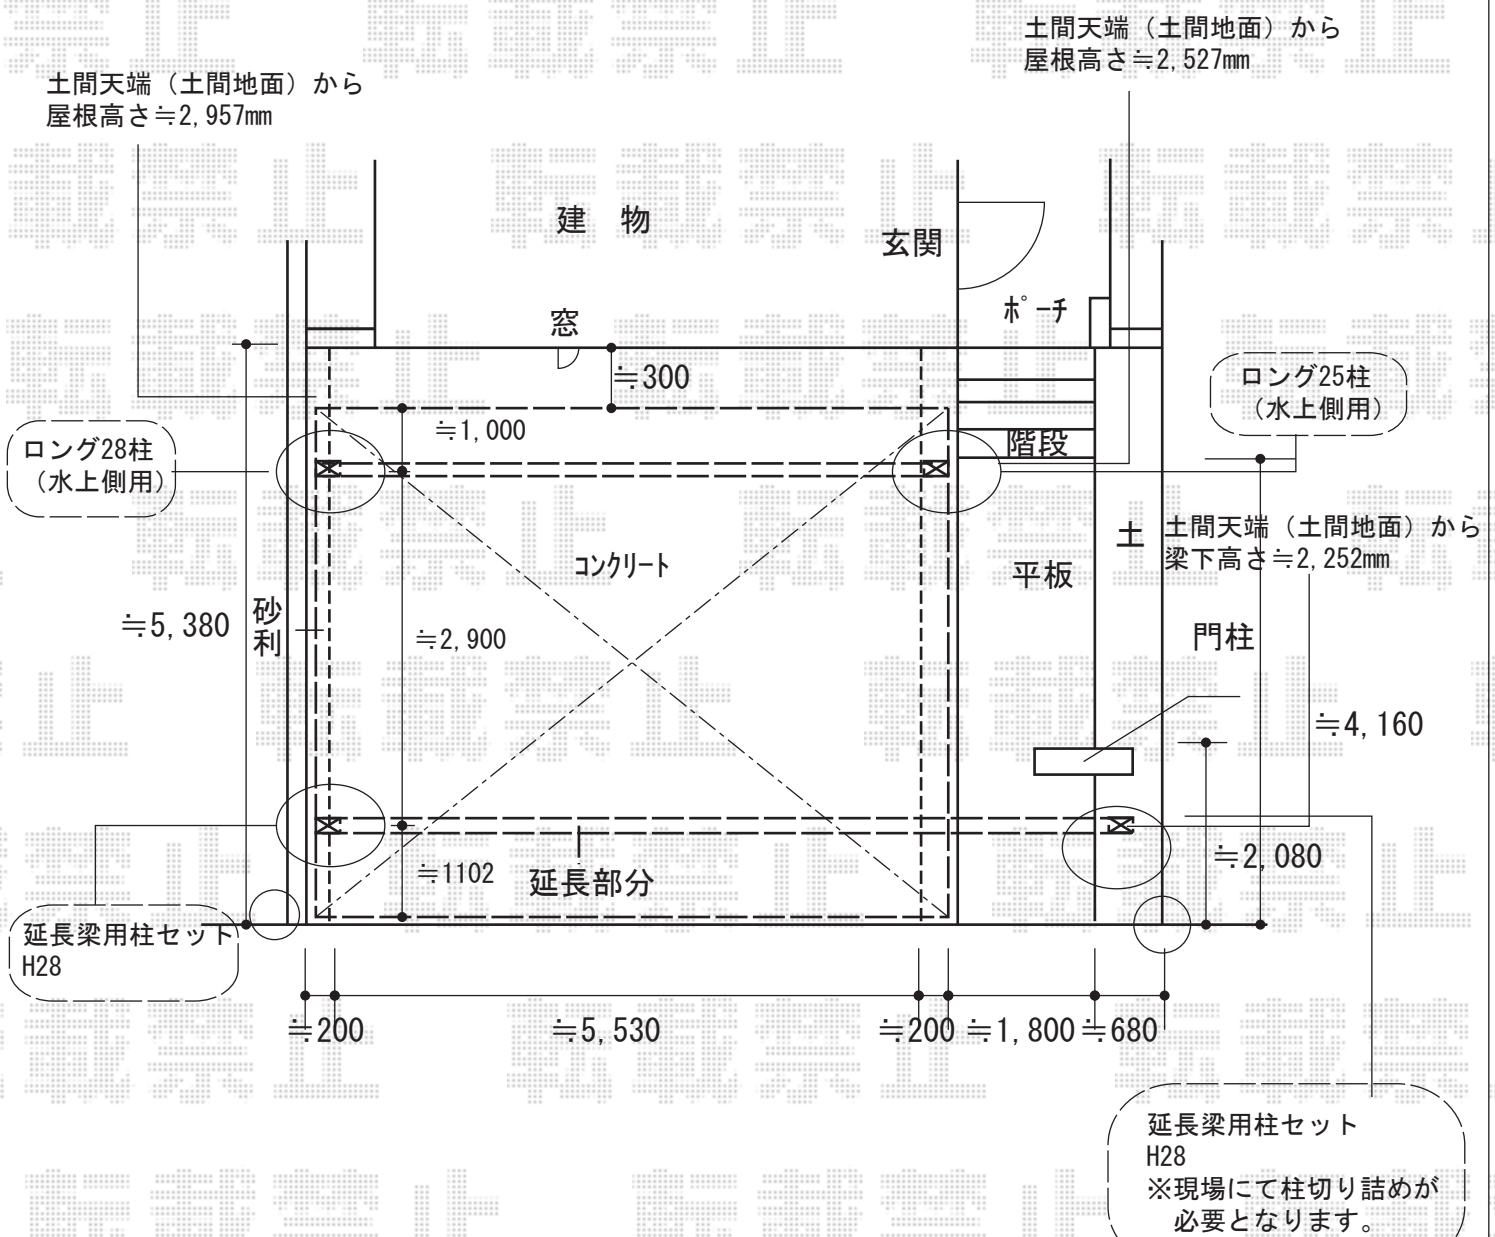

※道路面境界を基準に設置致します。

延長梁用柱セット H28  
 ※現場にて柱切り詰めが必要となります。

2018-2-474147

担当者

村上