

エクステリア工事 施工概略図

LIXIL(トステム)

テリオSPORT III 3000 2台用 角柱4本仕様【角柱8本仕様】 積雪~100cm対応  
幅= 5,484mm 【7,884mm】


奥行= 5,453mm

色: ナチュラルシルバー

屋根材: スチール折板(ペフ無)

柱仕様: 標準柱仕様(有効高 約2,300mm)

横材: なし

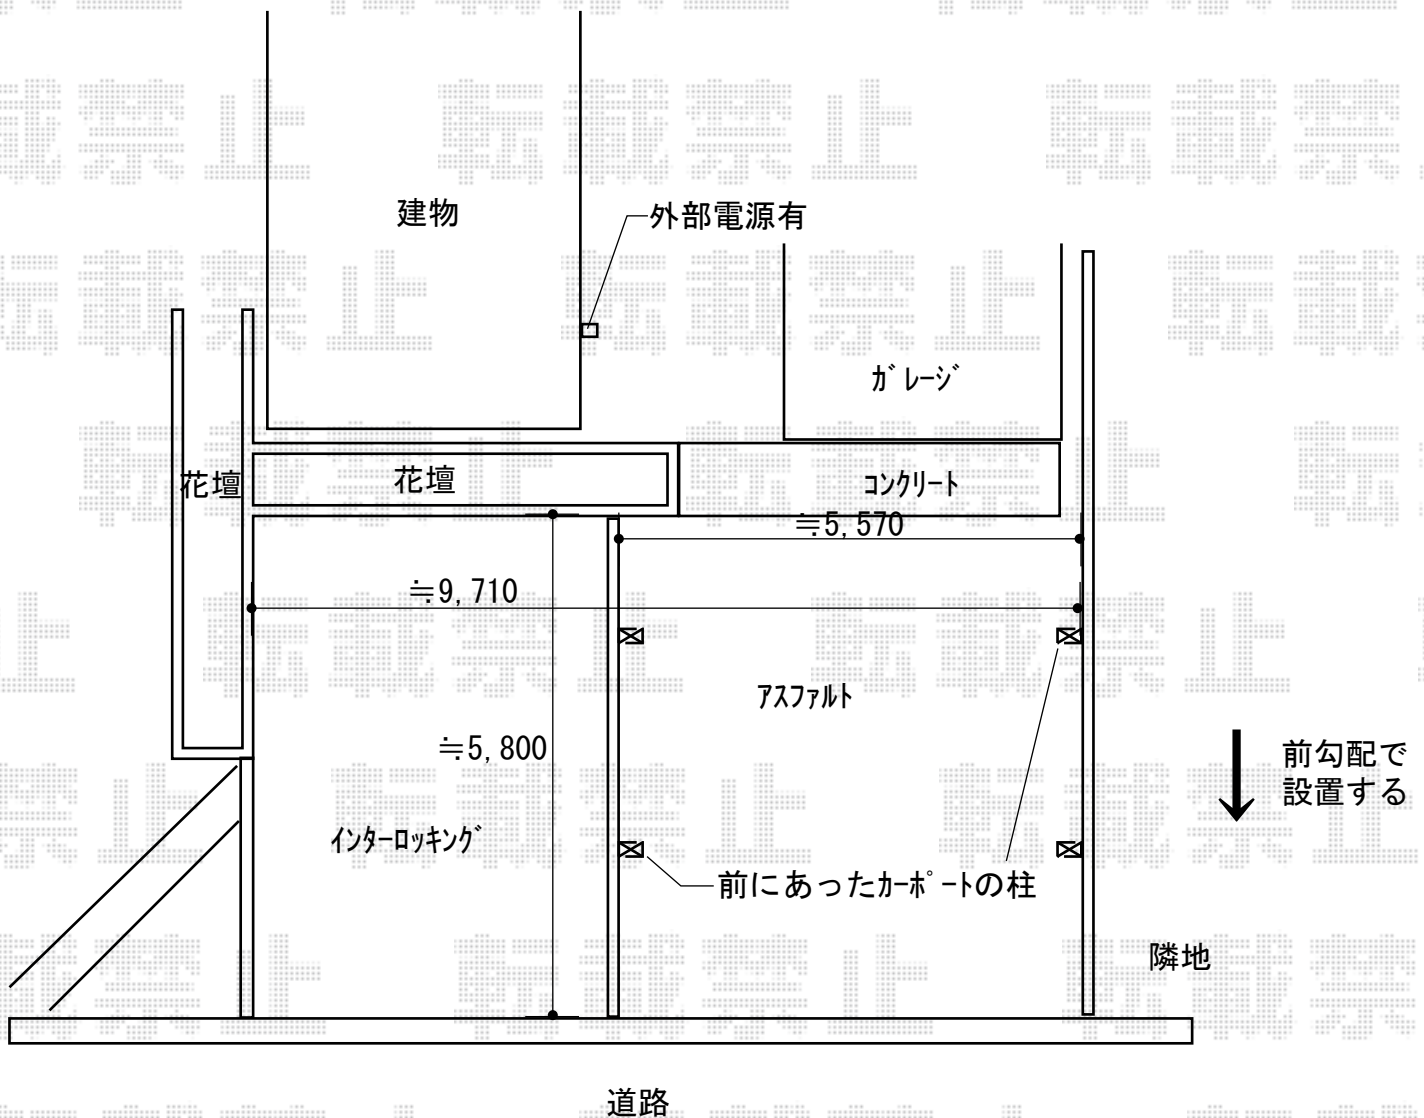

2018-2-474173

担当者

木挽