


カーポート 施工概略図

YKK AP レイナツインポートグラン 積雪～20cm対応  
幅= 5,392mm  
奥行= 5,768mm  
色： プラチナステン  
屋根材： 熱線遮断ポリカーボネート（クリアマット）  
柱仕様： ハイルフ柱仕様（有効高 約2,350mm）

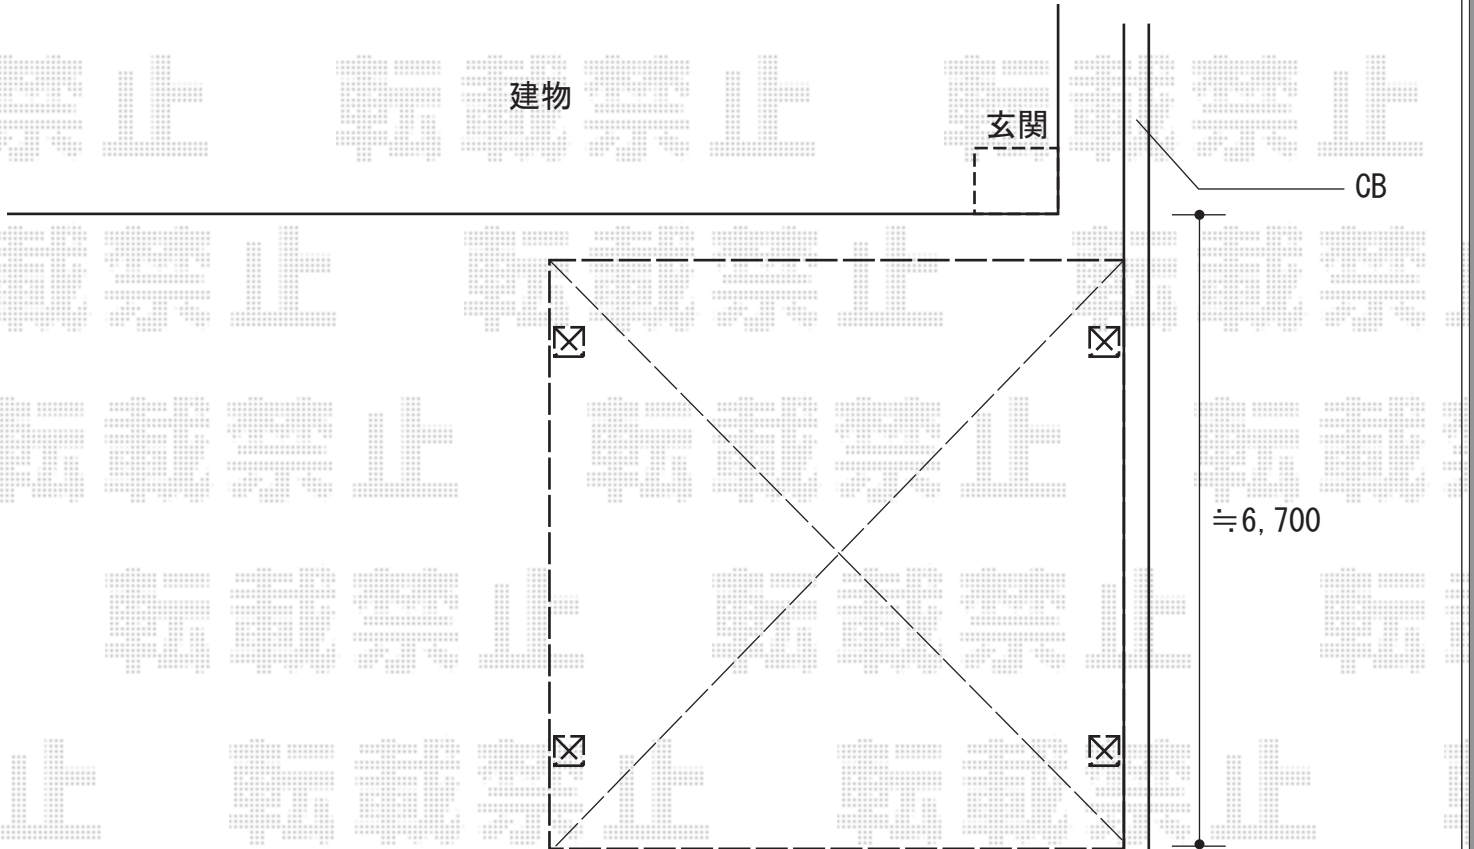

※設置位置再度確認

2018-2-474200

担当者

村上（公）