


カーポート 施工概略図

YKK AP レイナツインポートグラン 積雪~20cm対応
幅= 5,983mm
奥行= 5,768mm
色: プラチナステン
屋根材: 熱線遮断ポリカーボネート(クリアマット)
柱仕様: ハイルフ柱仕様(有効高 約2,350mm)

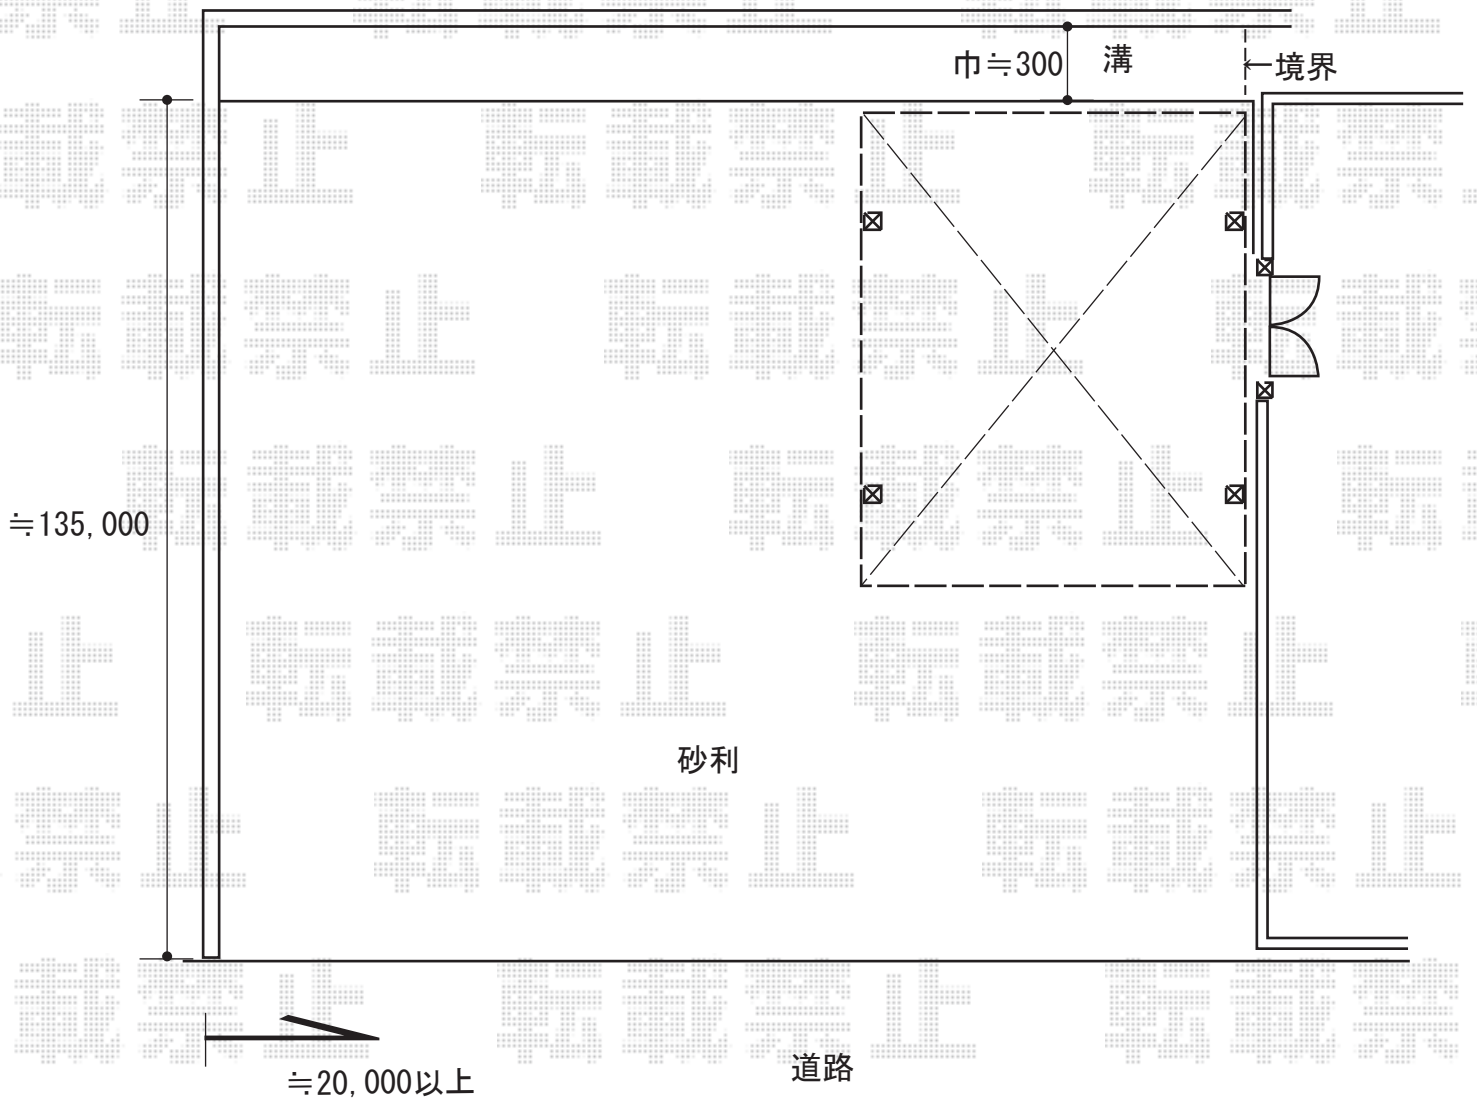

2018-2-474234

担当者

伊野