エクステリア工事　施工概略図

YKK AP シンプレオフェンス13型 目隠しルーバー 自由柱施工
本体1枚（W×H）= （1,975×1,200mm） × 7枚
自由柱： T120 × 15本 *1mピッチ
エンドキャップ： 1セット
色： プラチナステン

YKK AP イーネットフェンス1F型 自由柱施工
本体1枚（W×H）= （1,990×1,200mm） × 7枚
アルミ自由柱： T120× 8本
端部キャップ： 1セット
色： 本体/Tステン　柱/プラチナステン

YKK AP ルシアス ウォール 01型（口金ポストタイプ）
本体： パネル（左右兼用）・W10 （色：桑炭） × 1
正面パネル： 照明なしタイプ/ポスト加工付き/インターホン加工なし（色：カームブラック） × 1
ポスト： エクステリアポストG3型（1B-15サイズ）（【仮】色：カームブラック）× 1
表札： ステンレスモダン表札/YELW-S8-101　色：ブラック× 1
インターホン： 無

YKK AP カスタマイズパーツ 柱材
柱材： 90×90 L3800 × 4本
キャップ： 90×90用 × 7セット
色： 桑炭

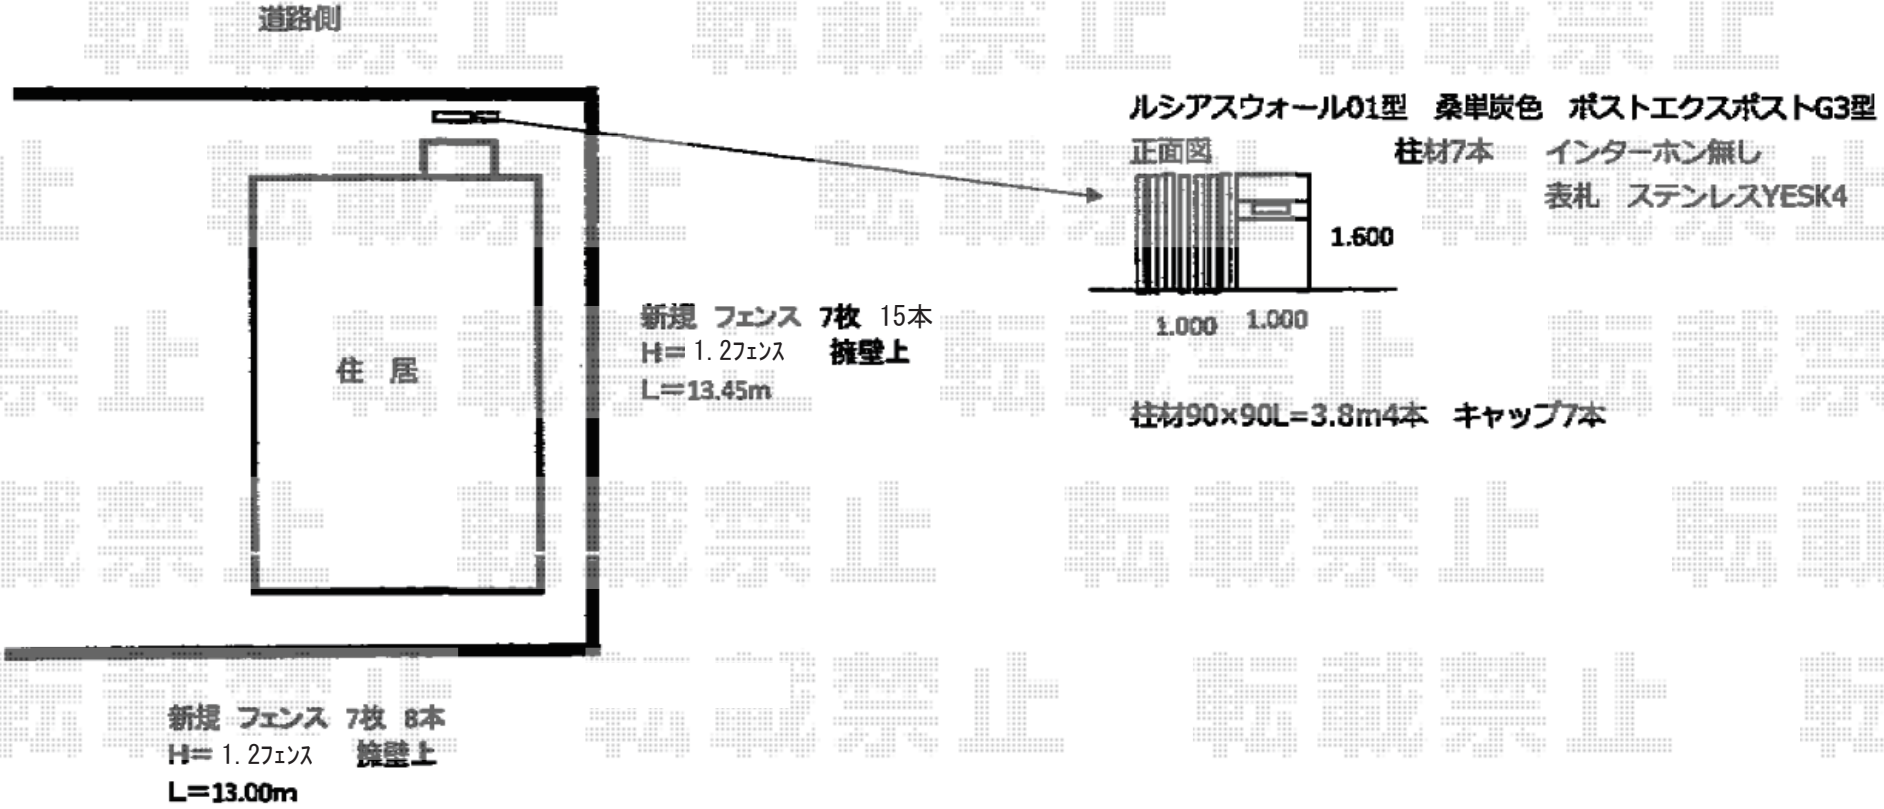

エクスショップ

現場状況や作図制限により概略図の内容と多少の違いが生じることがございます。
施工時は、現場優先とさせて頂きたく思いますので、お立会い頂き、最終のご指示のほど、何卒、宜しくお願い致します。
全ての著作権はエクスショップに帰属します。当社とのお取引目的以外の使用・複製・転載は如何なる場合も禁止しております。

2018-2-474484

担当 新西