


フェンス 施工概略図

Value Select ミエーネフェンス 目隠しルーバータイプ 自由柱施工
本体1枚 (W×H) = (1,975×800mm) × 32枚
自由柱: T80 × 36本
端部キャップ: 1セット
目隠しコーナー継手: T80 × 2セット
端部カバー: T80 × 1セット
色: サントホワイト

化粧ブロック: CAPELLA イエローベージュ

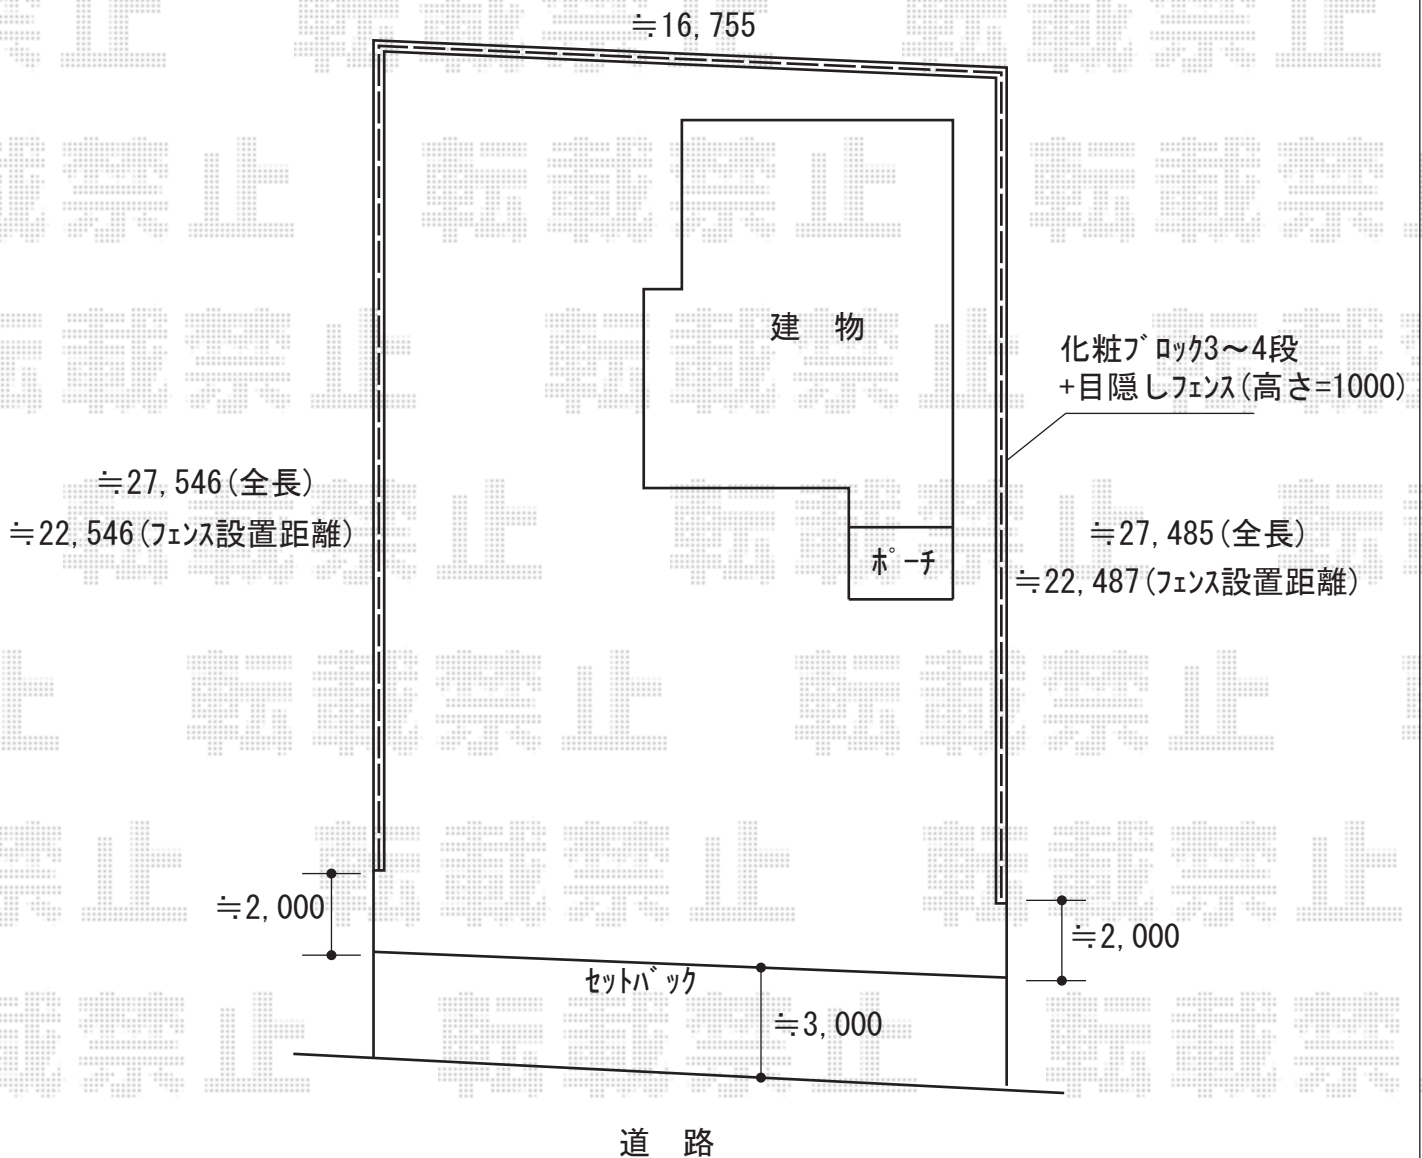

2018-2-474997

担当者

田中