


エクステリア工事 施工概略図

LIXIL (TOEX) ブログコートフェンス M1型 マテリアルカラー 間仕切りタイプ
 本体1枚 (W×H) = (976×1,800mm) × 2枚
 主柱: T-18 × 3本
 フラケットセット: 4セット
 色: マイルドブラック+柿渋

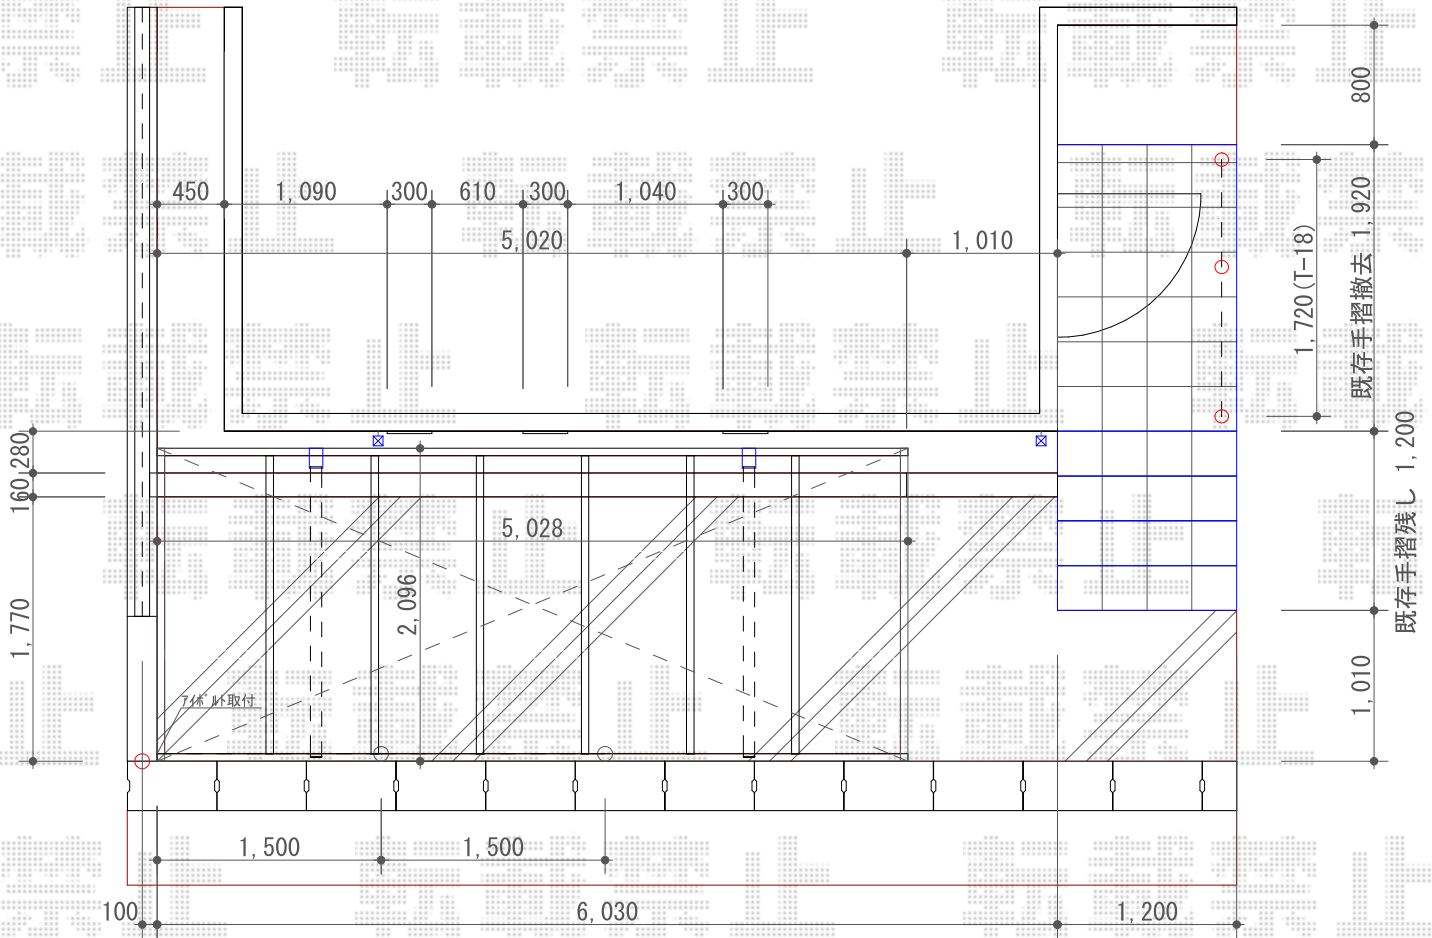

2018-2-475082

担当者

新西