


カーポート 施工概略図

YKK AP レイナポートグラン 積雪～20cm対応
幅= 2,400mm 奥行= 5,052mm 色：プラチナステン
屋根材：熱線遮断ポリカーボネート(クリアマット)
柱仕様：ハイルーフ柱仕様(有効高 約2,350mm)

YKK AP レイナポートグラン
着脱式補助柱(標準・ハイルーフ兼用)2本入×1セット
色：プラチナステン

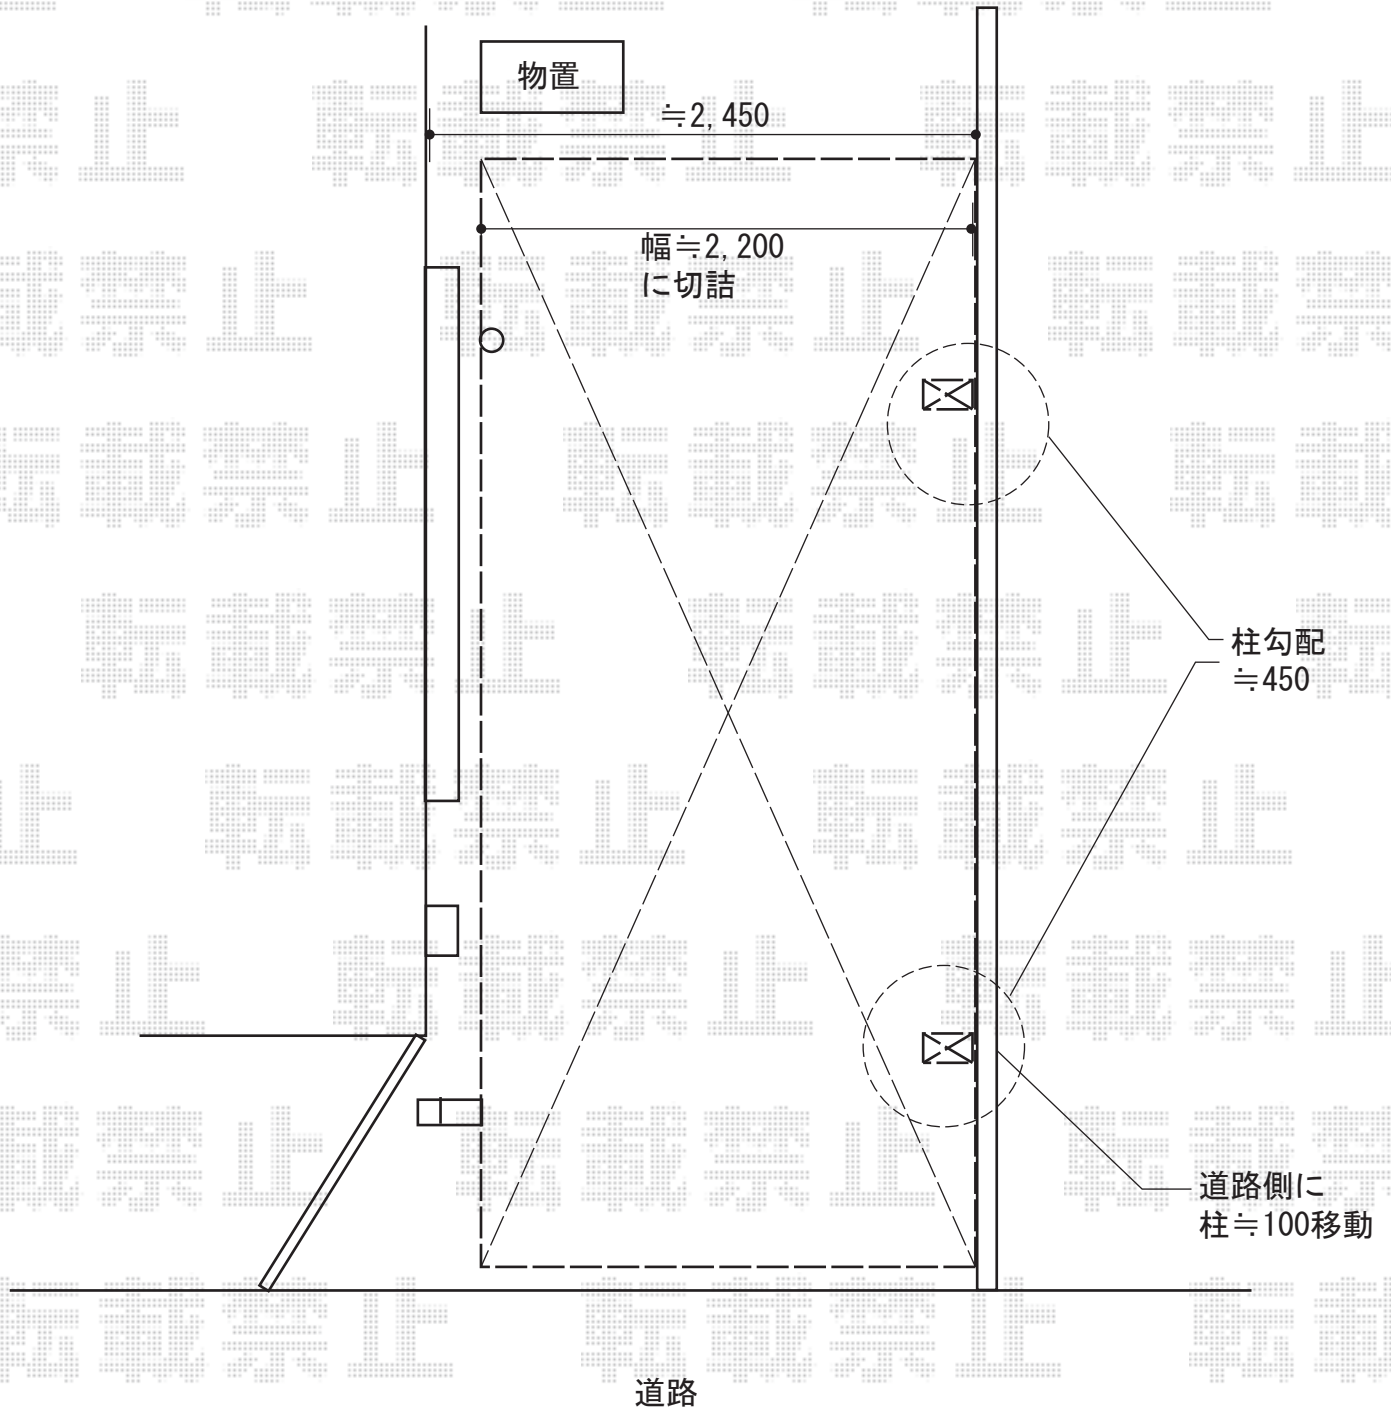

2018-2-475089

担当者

小林