

# フェンス/ストックヤード 施工概略図


YKK AP 【A】 イーネットフェンス 2F型 自由柱施工  
 本体1枚 (W×H) = (1,984×800mm) × 18枚  
 アルミ自由柱: T80 × 25本  
 コーナー金具: 5セット  
 端部キャップ: 4セット  
 色: 本体/Bステン 柱/プラチナステン

Value Select 【C】 ミエーネフェンス 目隠しルーバータイプ ※柱別途  
 本体1枚 (W×H) = (1,975×1,000mm) × 3枚  
 端部キャップ: 1セット  
 色: ノーブルステン

Value Select 【B】 ミエーネフェンス 目隠しルーバータイプ 自由柱施工  
 本体1枚 (W×H) = (1,975×1,000mm) × 5枚  
 自由柱: T100 × 6本  
 端部キャップ: 1セット  
 色: ノーブルステン

YKK AP 【C】 2段支柱<ブロック建て用>  
 ブロック建て用2段支柱[控え柱なし]: T150 × 7本 \*1mピッチ  
 色: ノーブルステン

※下隙間≒580mmほど空きます

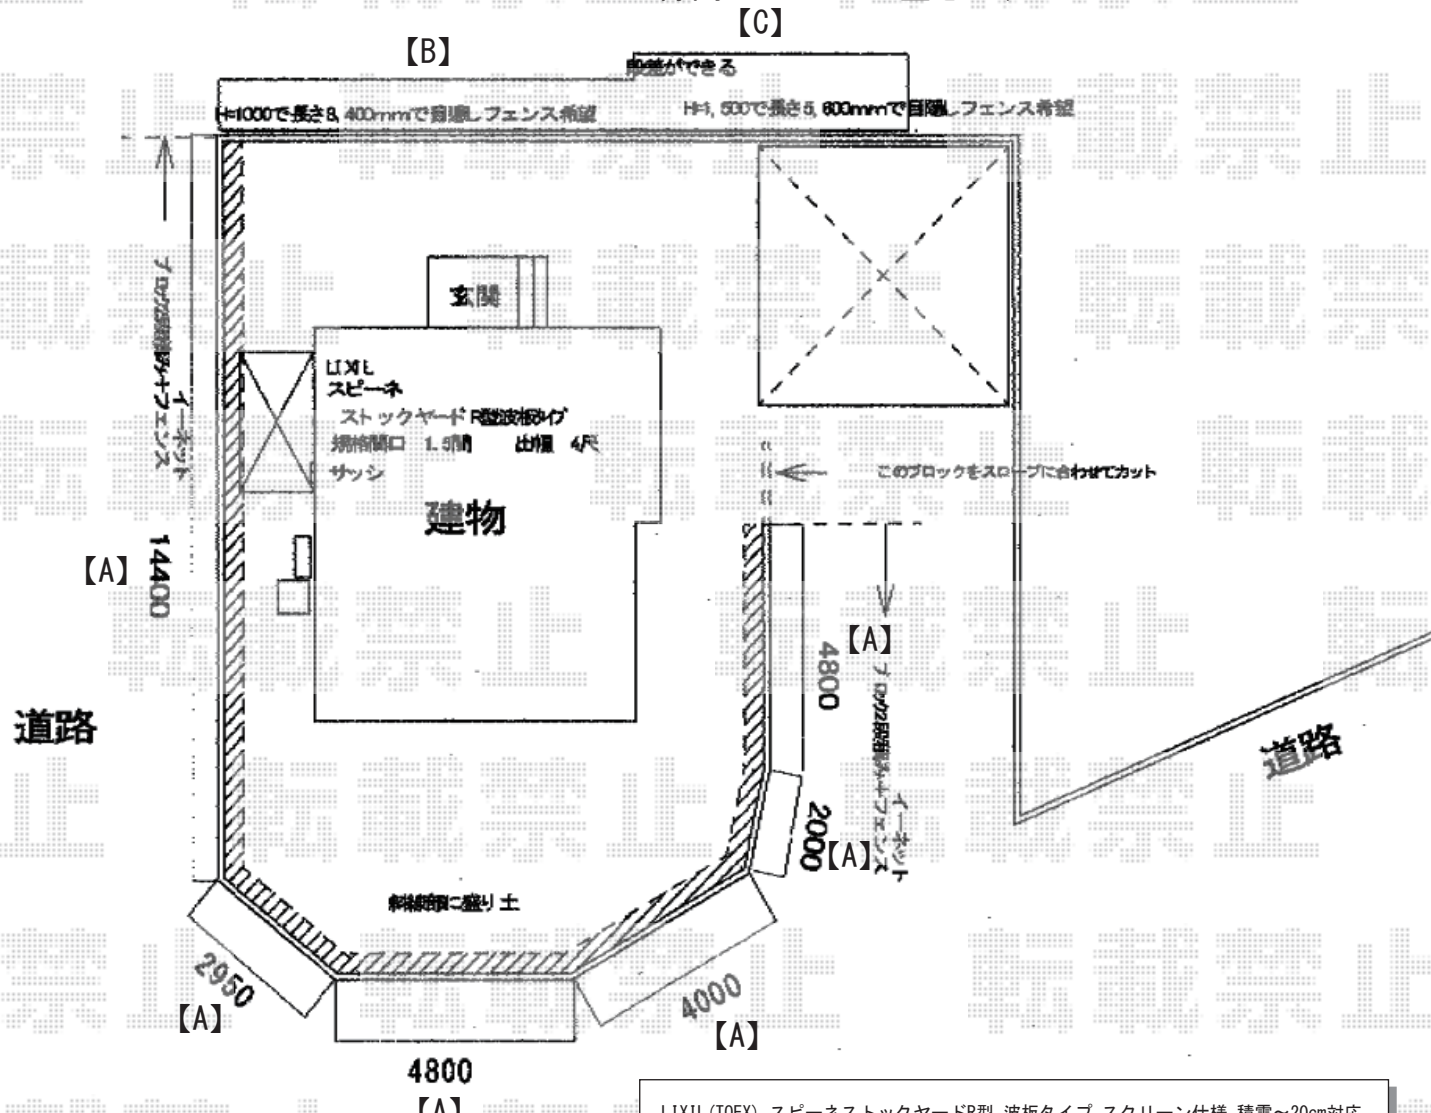

LIXIL (TOEX) スピーネストックヤード型 波板タイプ スクリーン仕様 積雪~20cm対応  
 間口= 関東間1.5間 (2,730mm)  
 出幅= 5尺 (1,485mm)  
 色: シヤイングレー  
 屋根材: ポリカーボネート (クリアマット・すりガラス調)  
 囲い材: 波板ポリカーボネート (エンボスクリア・すりガラス調)  
 側面ユニット(外観左/外観右): なし  
 施工方法: 上止め仕様

2018-2-475221	担当者	新西
---------------	-----	----