


カーポート 施工概略図

YKK AP 【1】 エフルージュグラン 積雪～20cm対応
幅= 3,027mm 奥行= 5,052mm 色： プラチナステン
屋根材： 熱線遮断ポリカーボネート(クリアマット)
柱仕様： ハイルフ柱仕様 (有効高 約2,350mm)

YKK AP 【2】 エフルージュグラン 積雪～20cm対応
幅= 2,725mm 奥行= 5,768mm 色： プラチナステン
屋根材： 熱線遮断ポリカーボネート(クリアマット)
柱仕様： ハイルフ柱仕様 (有効高 約2,350mm)

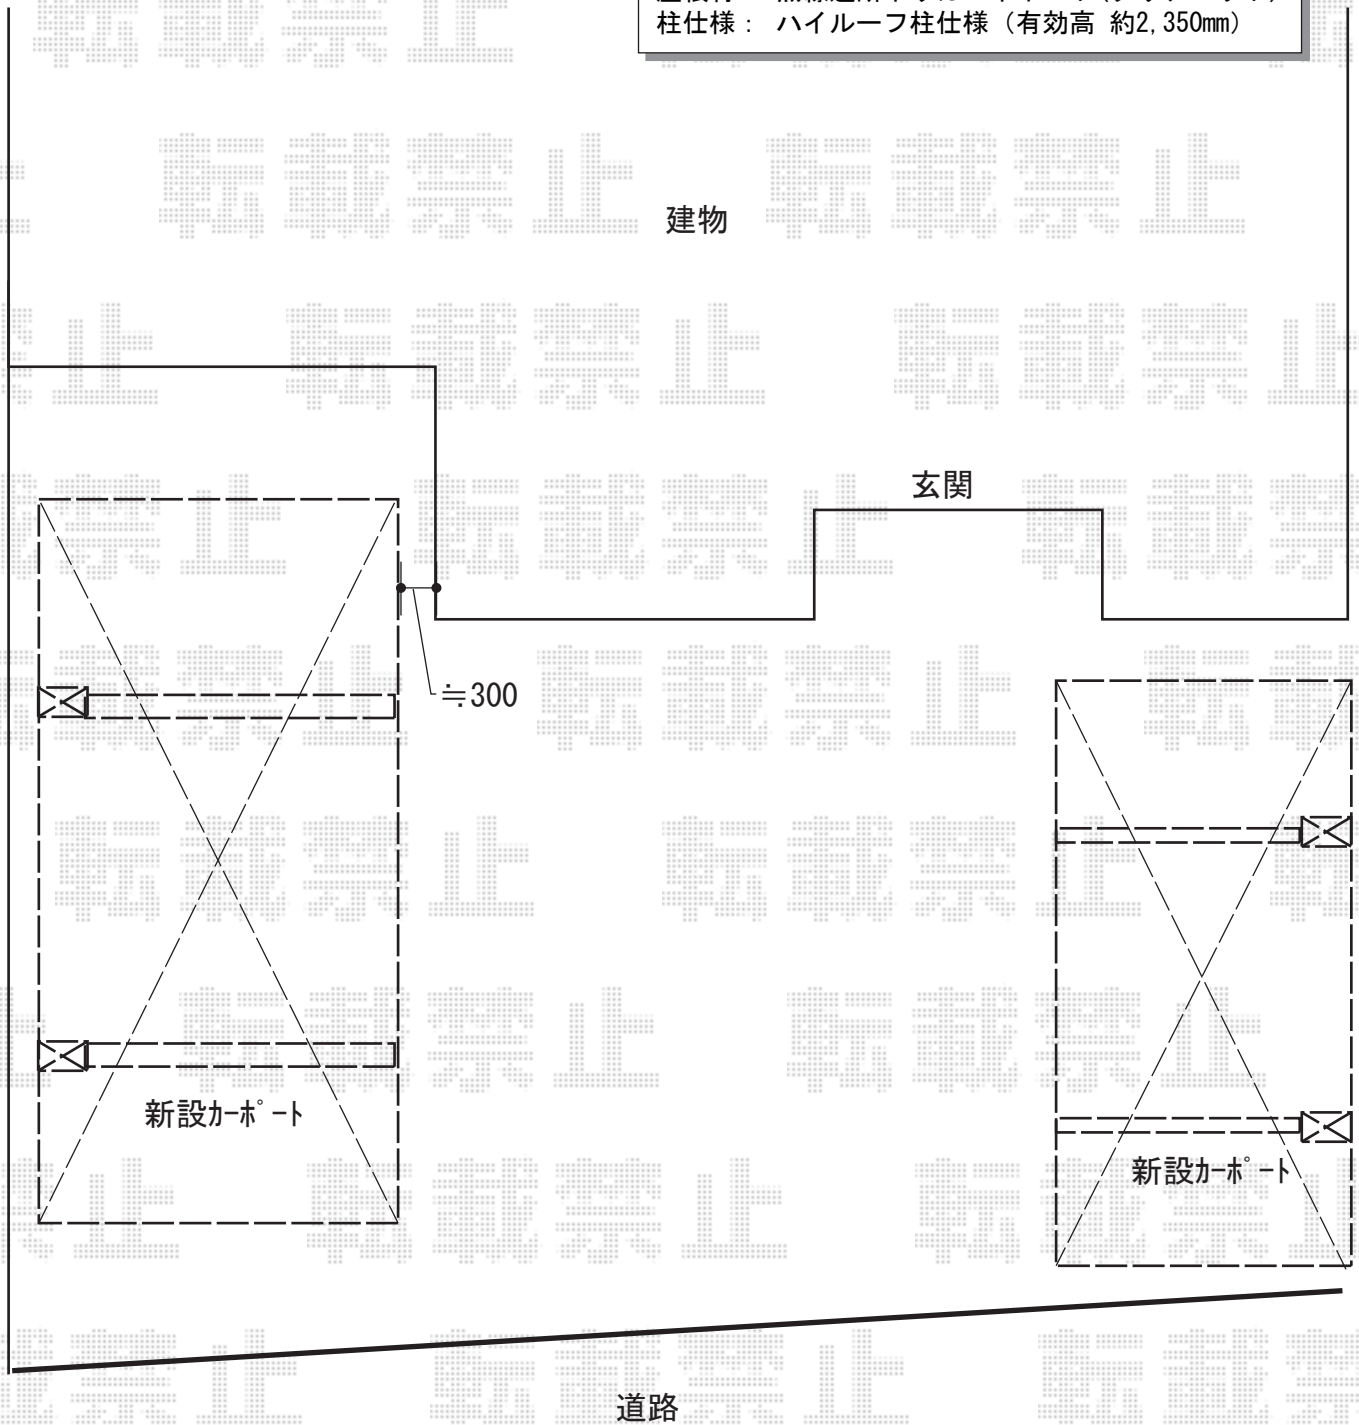

2018-2-475269

担当者

竹本