
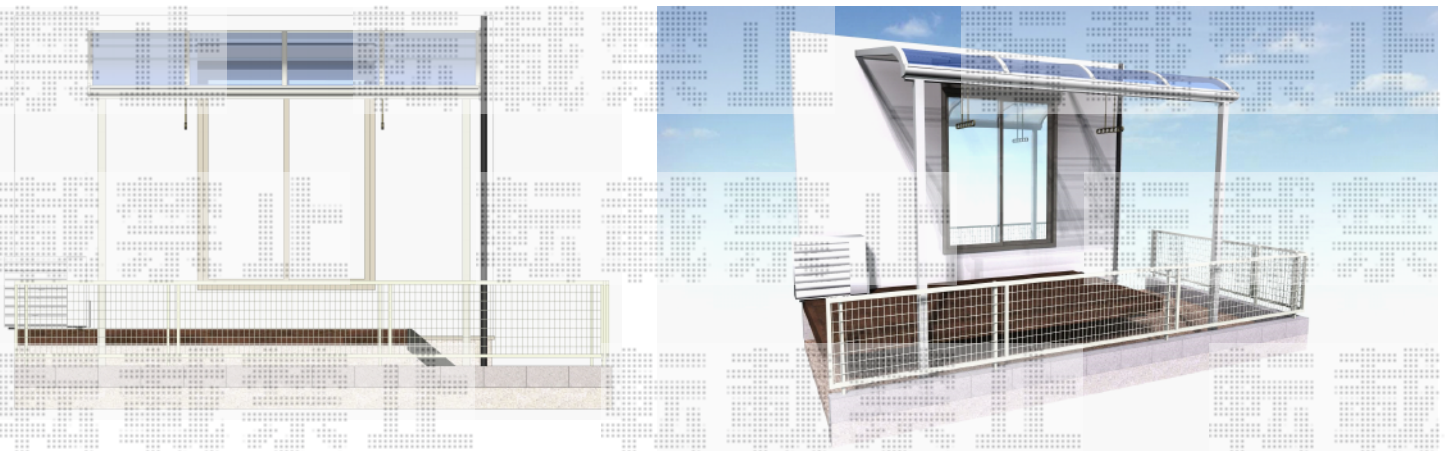


エクステリア工事 施工概略図

YKK AP ヴェクターテラス R型 テラスタイプ 単体 積雪～20cm対応
間口= 関東間2.0間 (柱芯々3,485mm 屋根幅3,670mm)
出幅= 7尺 (2,070mm)
色: プラチナステン
屋根材: 【仮】ポリカーボネート (アースブルー)
柱仕様: 柱標準タイプ (柱2本) ※ロング柱
施工方法: 上止め仕様

YKK AP ヴェクターテラス 吊り下げ式 固定物干し ロング 2本入り×1セット
色: プラチナステン

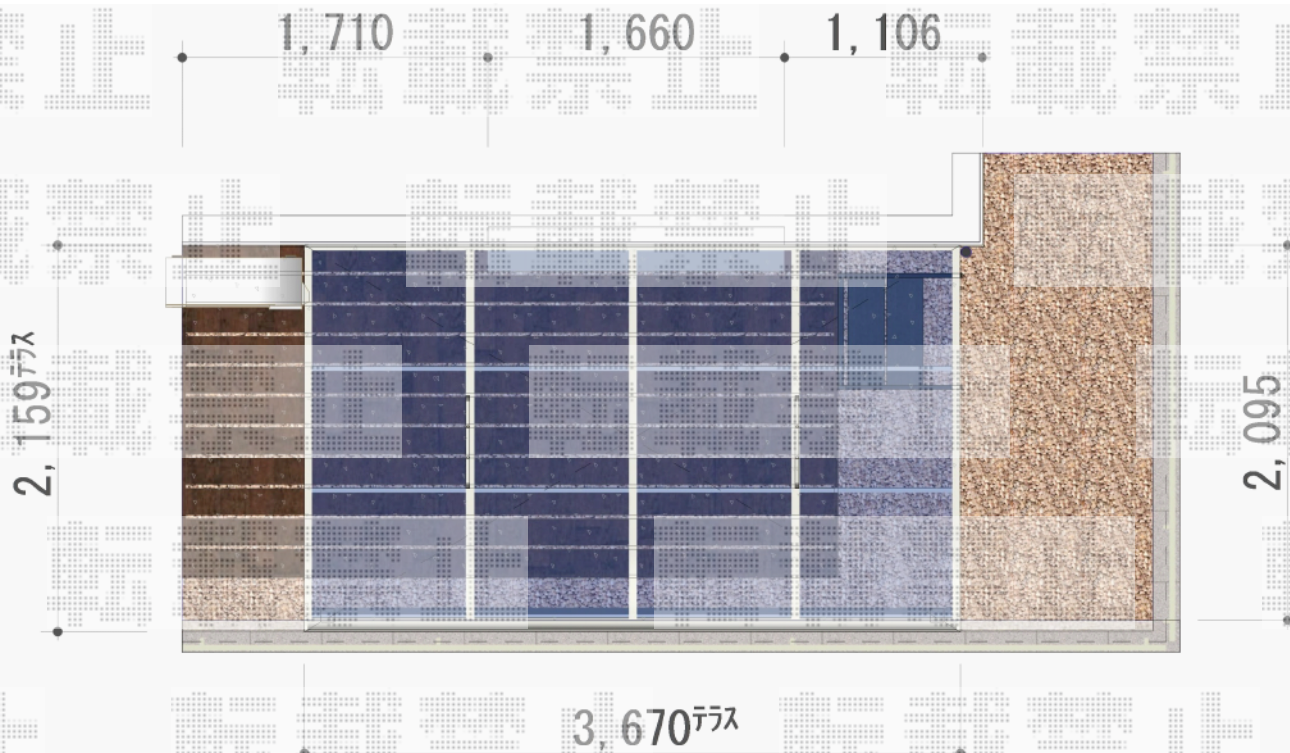

2018-2-476694

担当者

木挽

エクスショップ

現場状況や作図制限により概略図の内容と多少の違いが生じることがございます。
施工時は、現場優先とさせて頂きたく思いますので、お立会い頂き、最終のご指示のほど、何卒、宜しくお願い致します。
全ての著作権はエクスショップに帰属します。当社とのお取引目的以外の使用・複製・転載は如何なる場合も禁止しております。