


カーポート 施工概略図

YKK AP レイナポートグラン 積雪~20cm対応
 幅= 2,550mm
 奥行= 5,052mm
 色: ブラウン
 屋根材: 熱線遮断ポリカーボネート(クリアマット)
 柱仕様: ハイルフ柱仕様(有効高 約2,350mm)

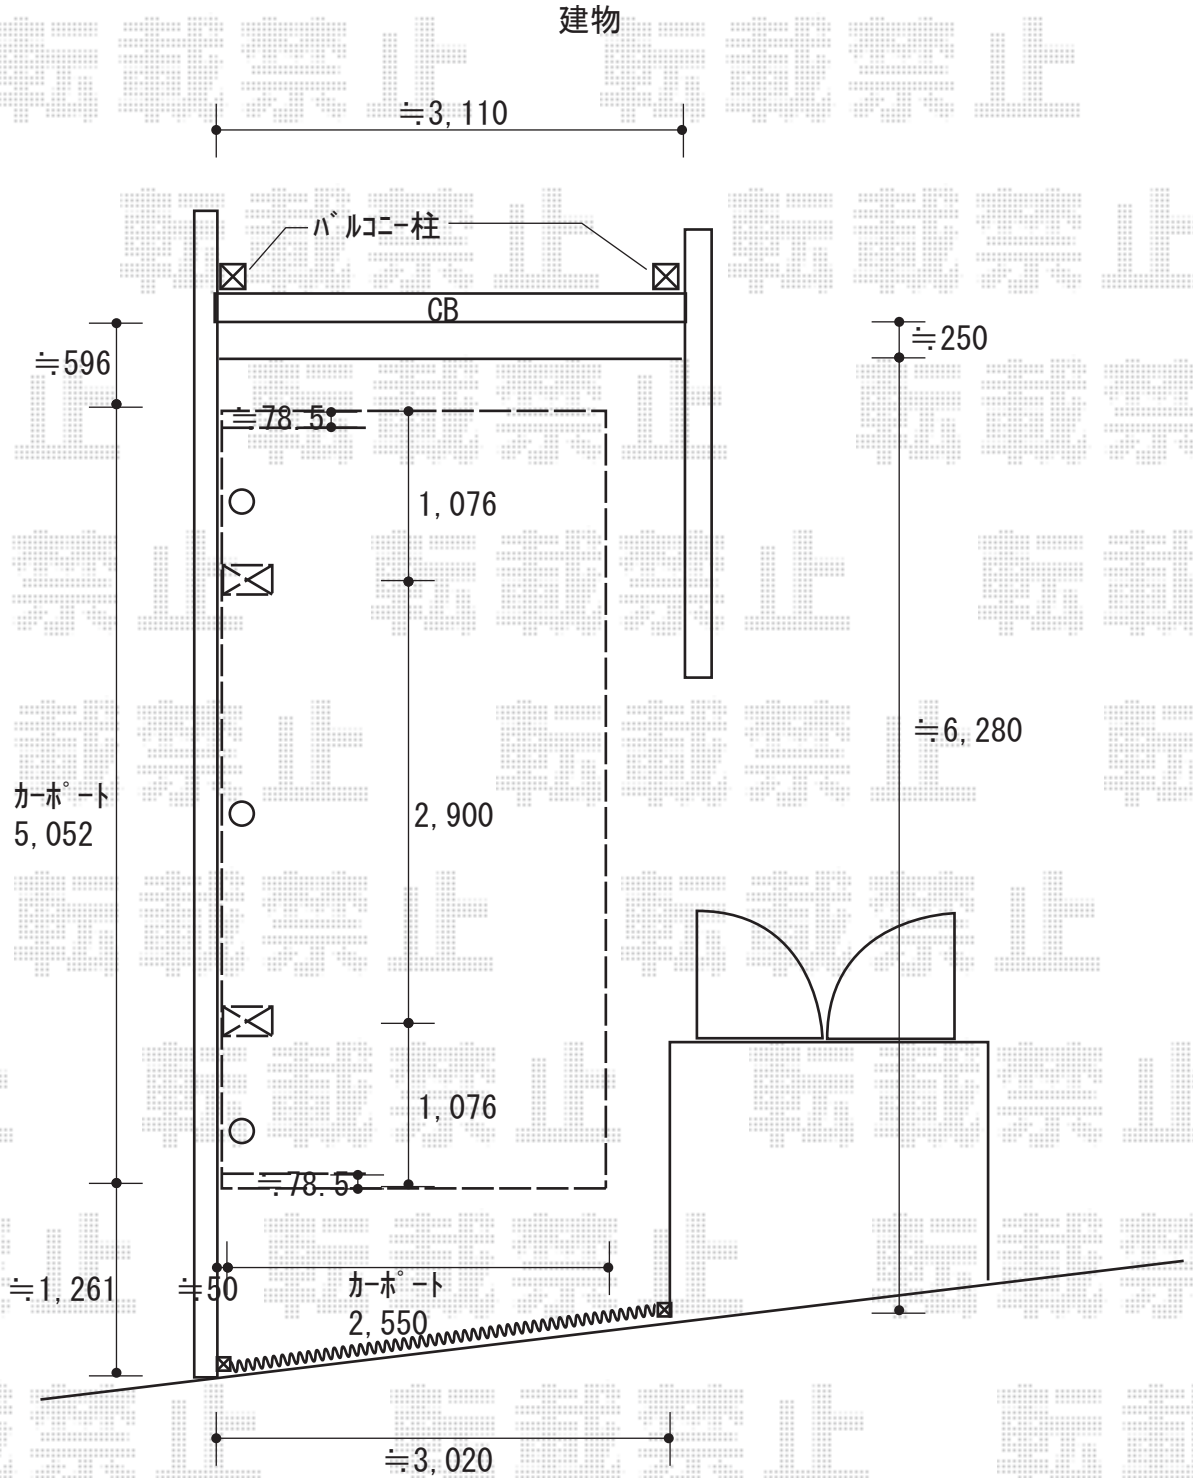

2018-2-476761

担当者

小林