


ウッドデッキ 施工概略図

YKK AP リウッドデッキ 200  
 間口=最大4,540mm/出幅=最大5,400mm  
 色：レッドブラウン/床板：縦貼り※千鳥貼り  
 幕板：なし/束柱：根太固定部品（高さ105~197mm）

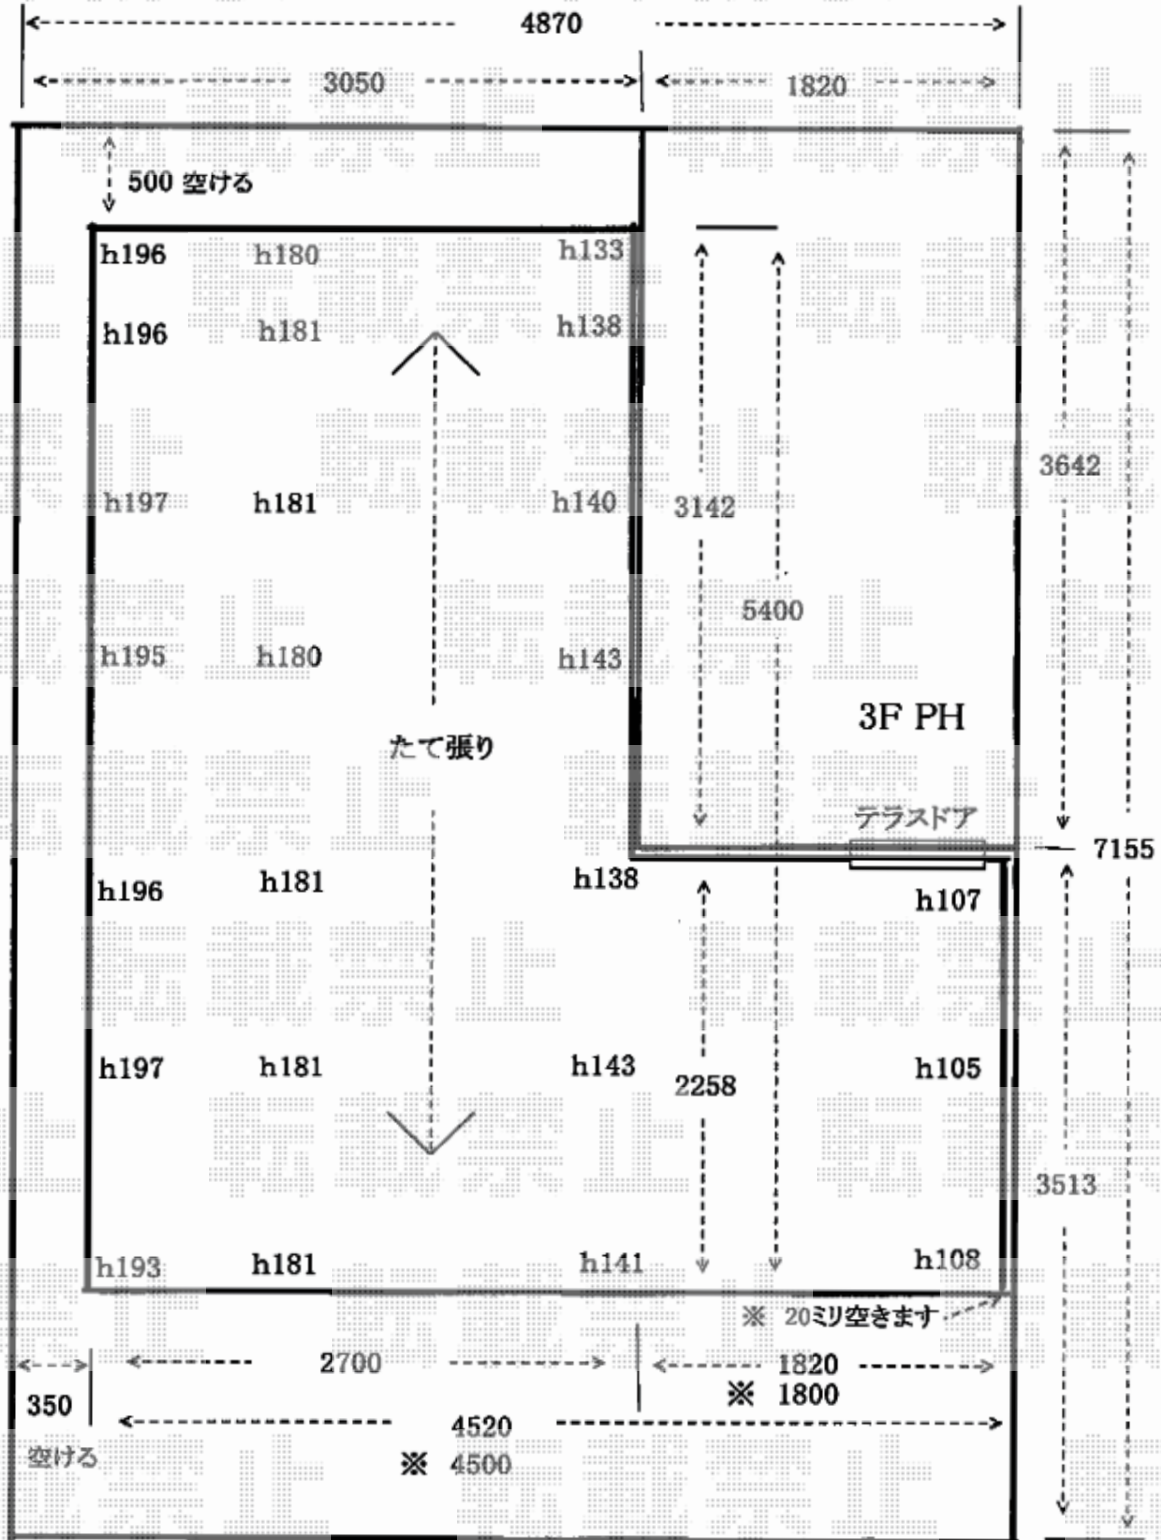

2018-2-476837

担当者

山崎