


カーポート 施工概略図

YKK AP レイナポートグラン 縦連棟 積雪~20cm対応
幅= 2,700mm
奥行= 10,064mm
色: プラチナステン
屋根材: 熱線遮断ポリカーボネート(クリアマット)
柱仕様: ハイルフ柱仕様(有効高 約2,350mm)

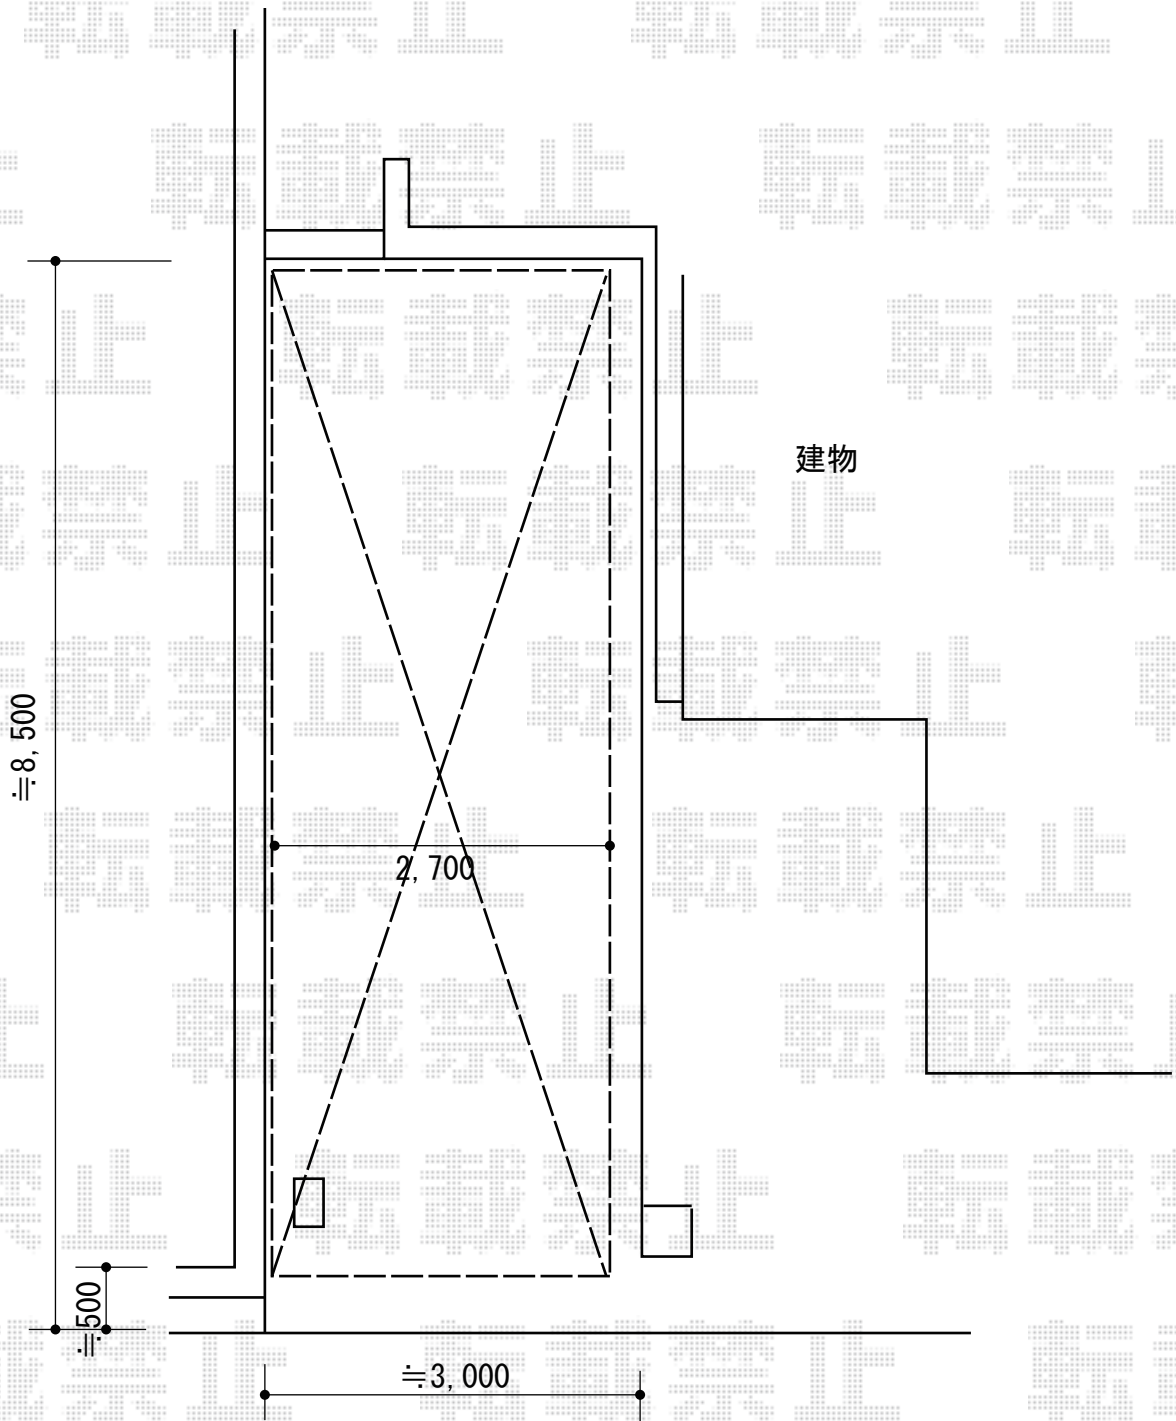

2017-11-458305

担当者

木附