


# カーポート 施工概略図

YKK AP レイナツインポートグラン 積雪~20cm対応  
幅= 5,097mm  
奥行= 5,400mm  
色: カームブラック  
屋根材: 熱線遮断ポリカーボネート (アースブルーマット調)  
柱仕様: ハイルフ柱仕様 (有効高 約2,350mm)

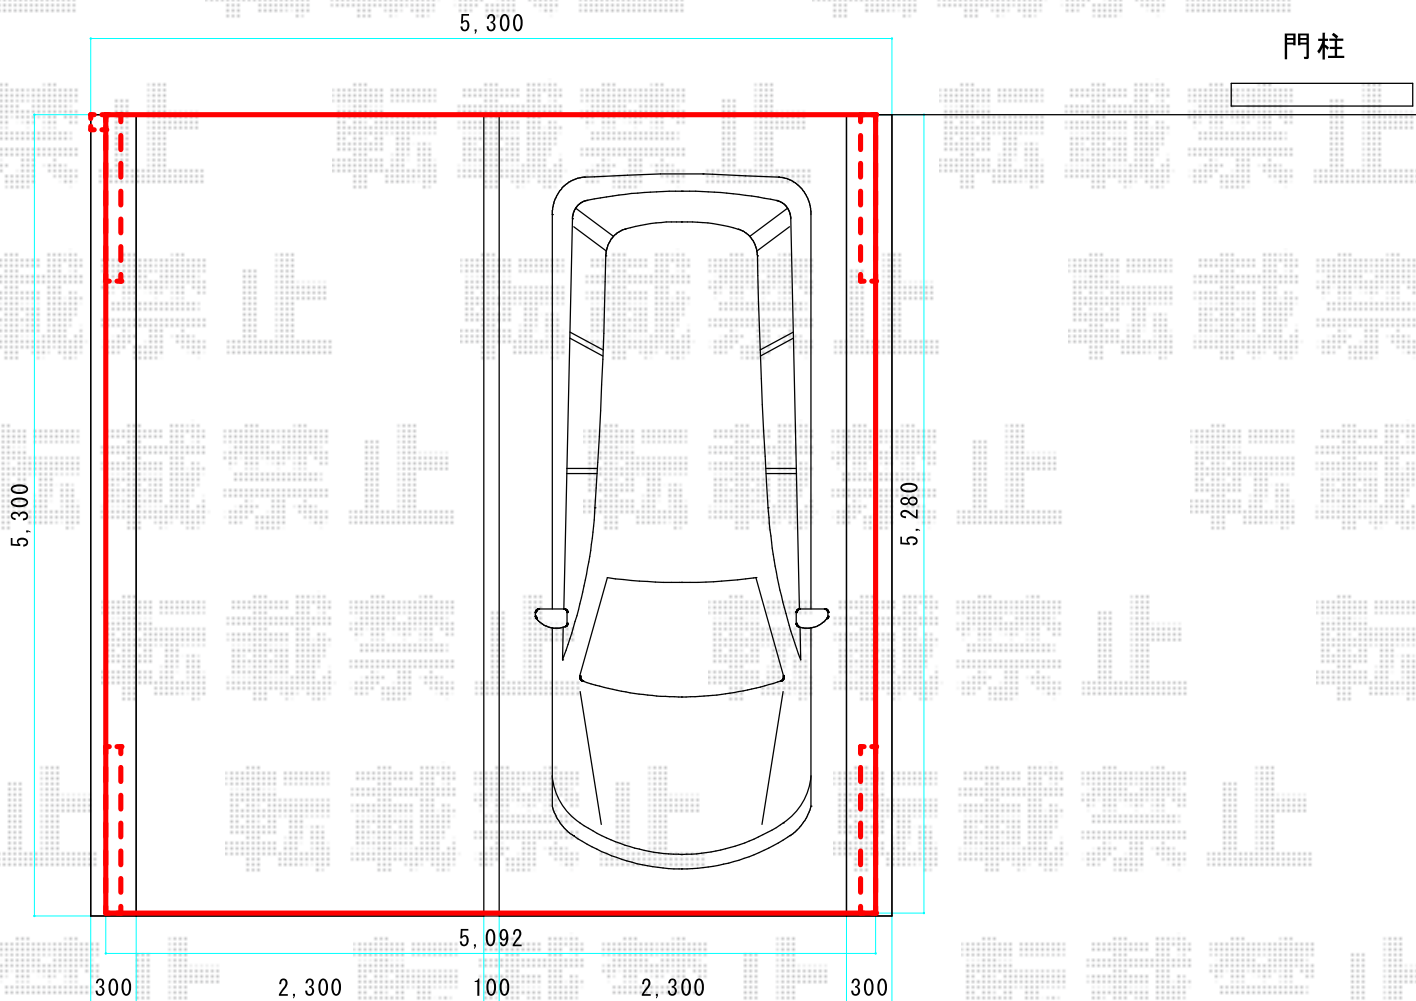

2018-3-477328

担当者

小林