


カーポート 施工概略図

YKK AP レイナポートREグラン 前下がり 積雪~20cm対応
 幅= 3,022mm
 奥行= 5,052mm
 色: ブラウン
 屋根材: ポリカーボネート (スモークブラウン)
 柱仕様: 標準柱仕様 (有効高 約2,000mm)

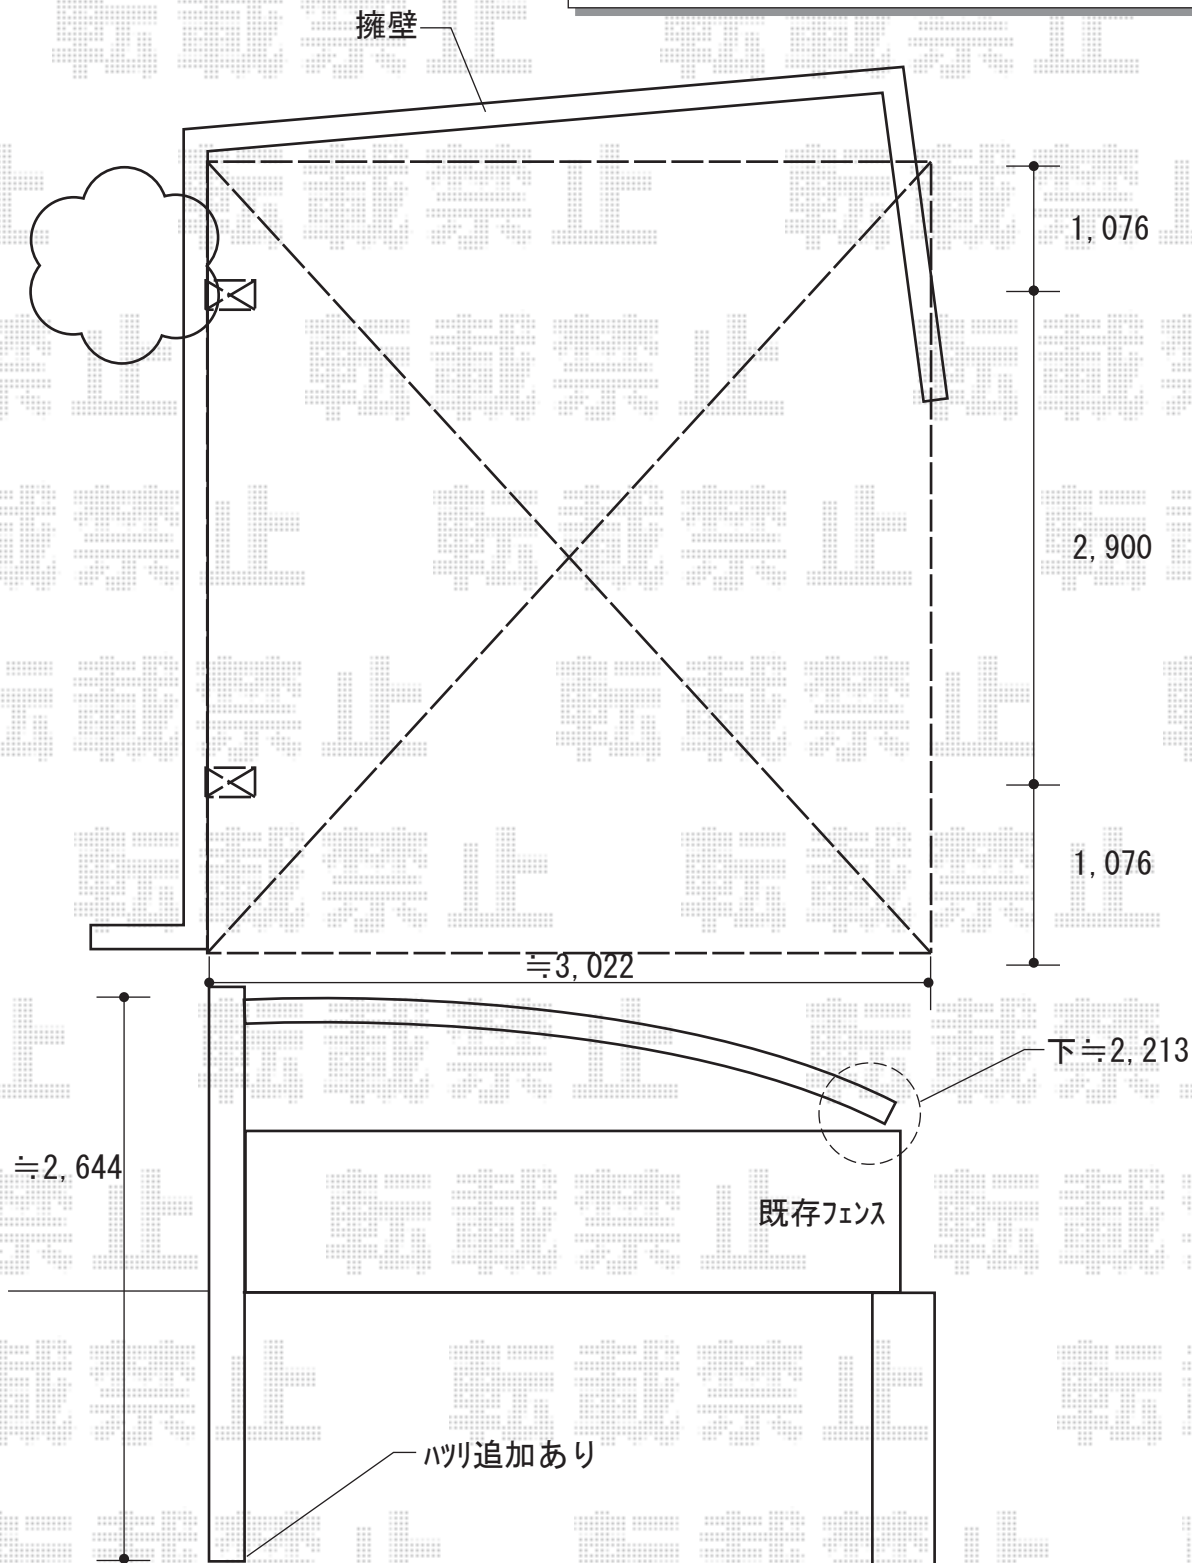

2018-3-478157	担当者	小林
---------------	-----	----