


カーポート 施工概略図

YKK AP レイナポートグラン 積雪～20cm対応
 幅= 3,000mm
 奥行= 5,768mm
 色： プラチナステン
 屋根材： 熱線遮断ポリカーボネート(クリアマット)
 柱仕様： ハイルフ柱仕様 (有効高 約2,350mm)

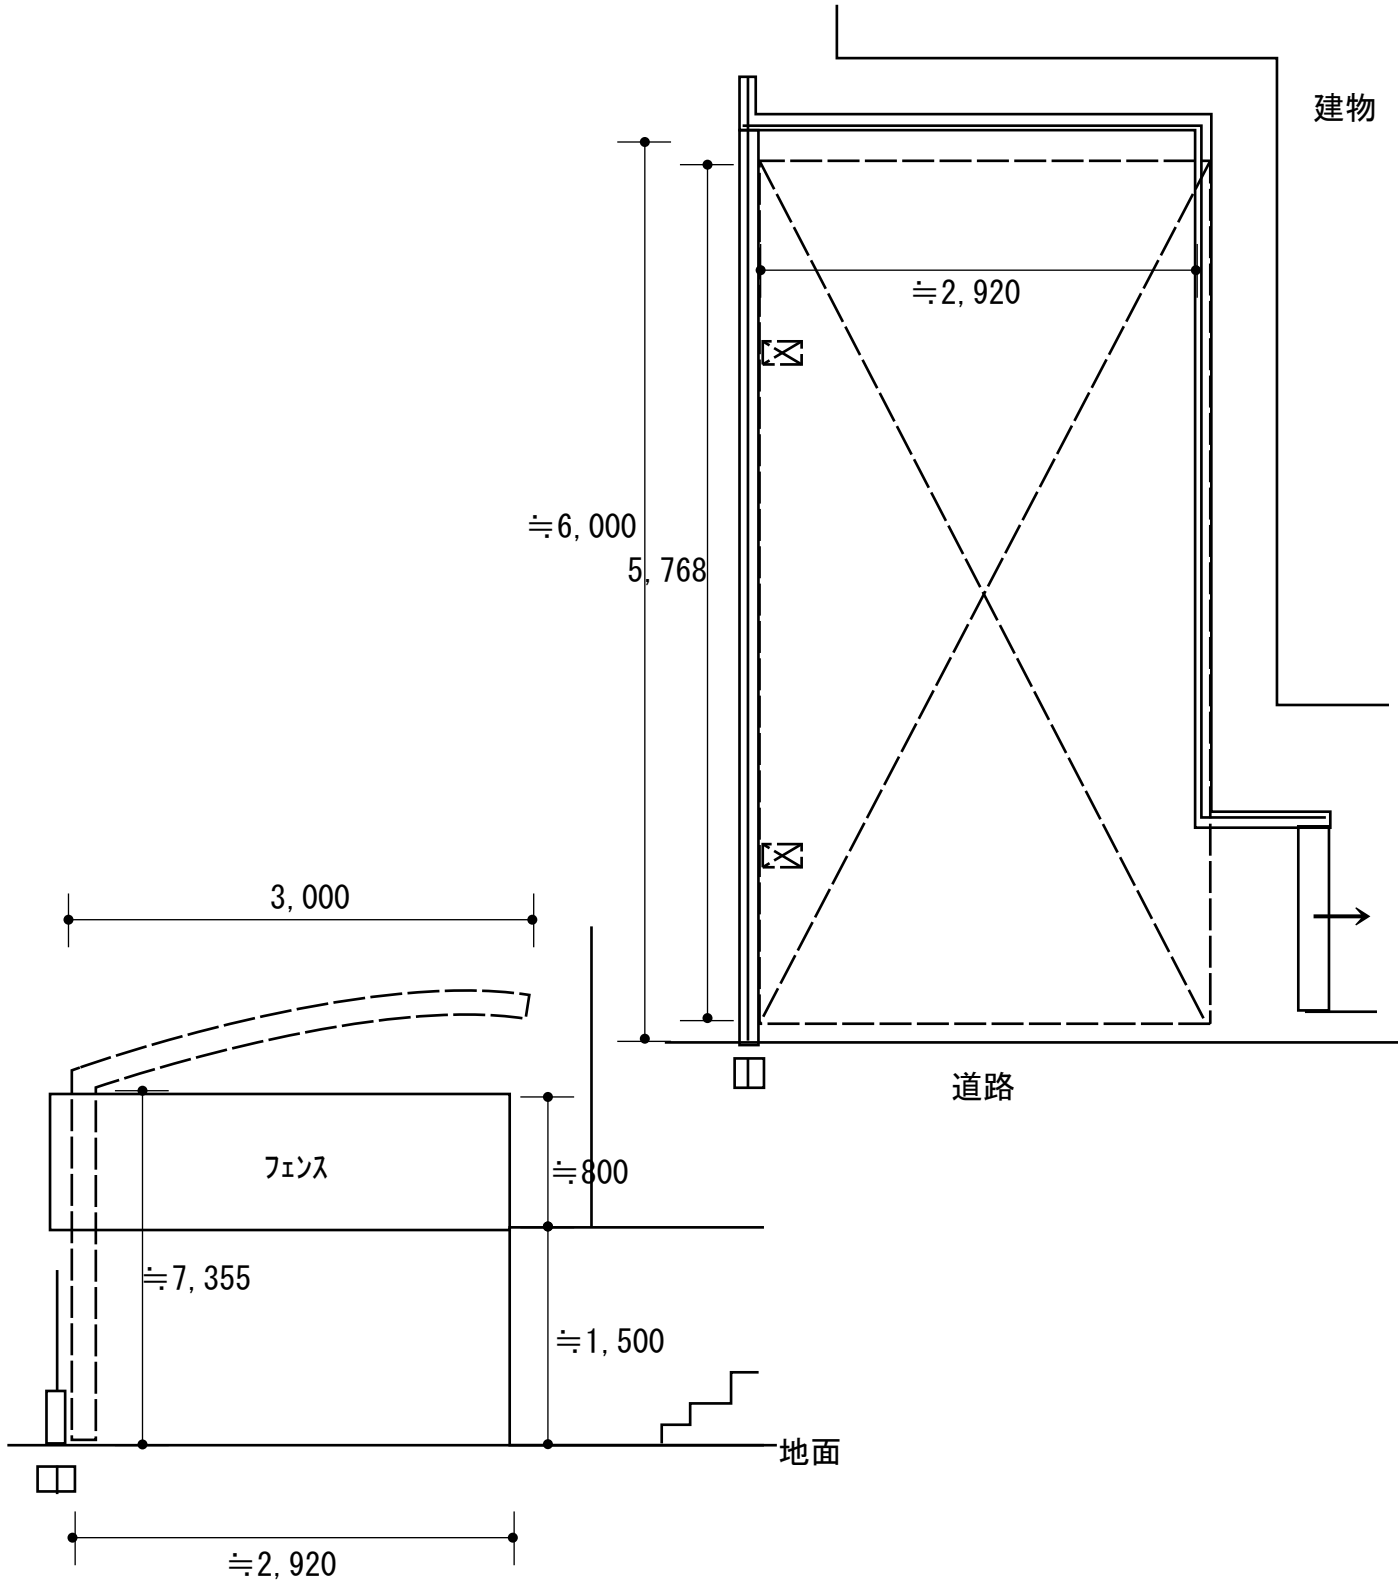

2018-3-478337

担当者

竹本