

カーポート 施工概略図

YKK AP レイナポートグラン 縦連棟 積雪~20cm対応


幅= 2,550mm

奥行= 10,064mm

色： ブラウン

屋根材： 【仮】熱線遮断ポリカーボネート（アースブルーマット調）

柱仕様： ハイルフ柱仕様（有効高 約2,350mm）

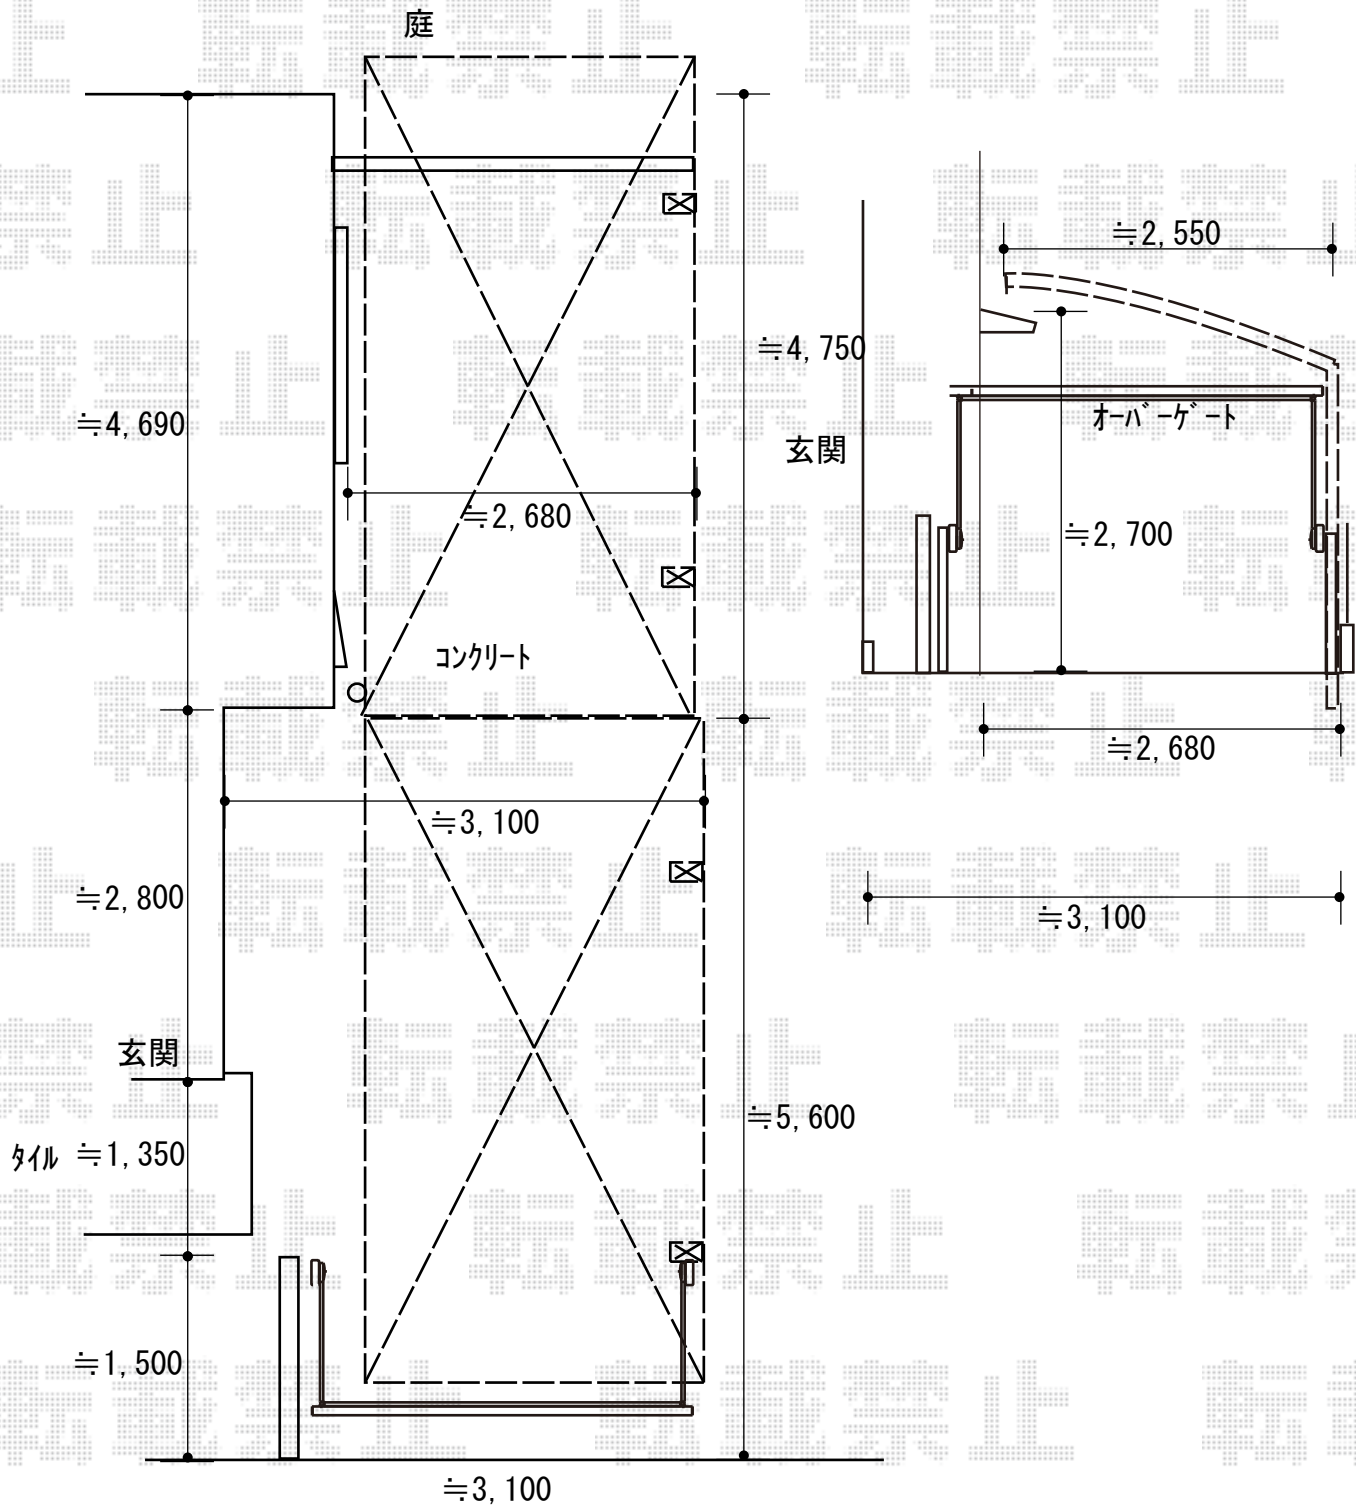

2018-3-478580

担当者

竹本