


カーポート 施工概略図

YKK AP レイナポートグラン 積雪~20cm対応
幅= 2,700mm
奥行= 5,052mm
色：プラチナステン
屋根材： 熱線遮断ポリカーボネート(クリアマット)
柱仕様： 標準柱仕様 (有効高 約2,000mm)

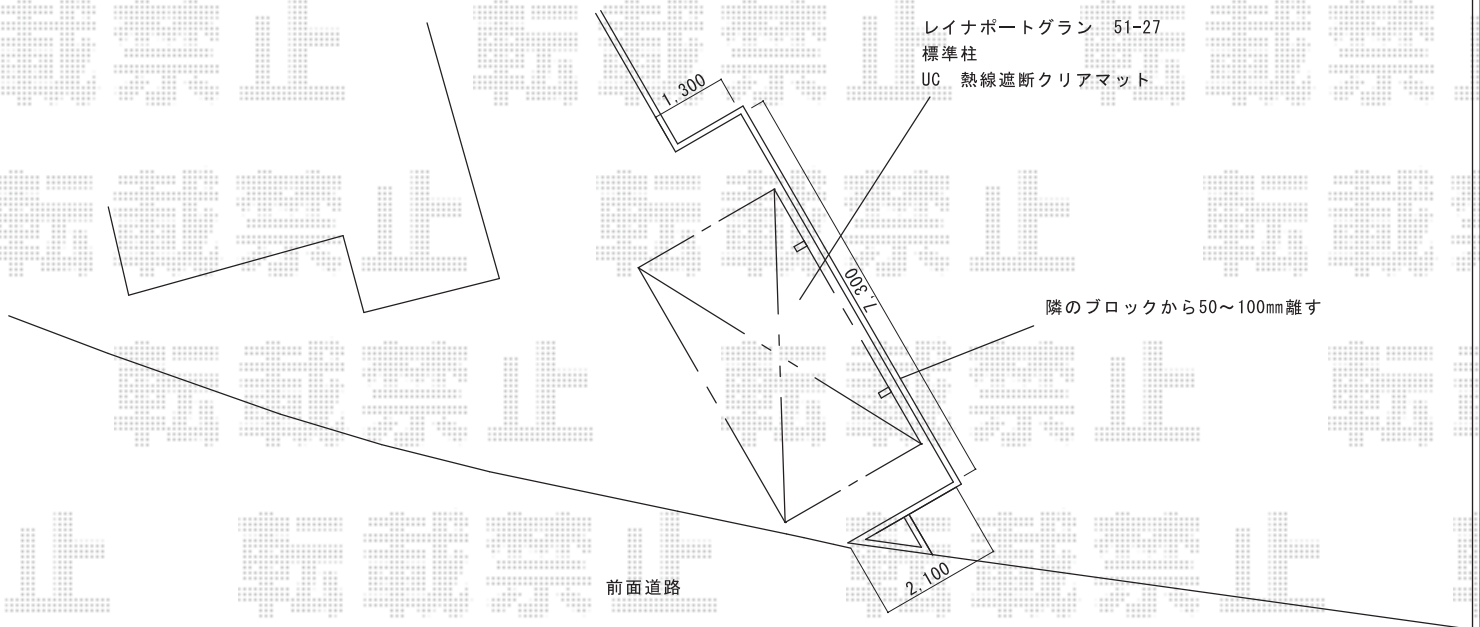

2018-3-478785

担当者

竹本