


# エクステリア工事 施工概略図

YKK AP イーネットフェンス1F型 自由柱施工  
本体1枚 (W×H) = (1,990×1,000mm) × 11枚  
スチール自由柱 : T100 × 13本  
端部キャップ : 2セット  
色 : Tステン

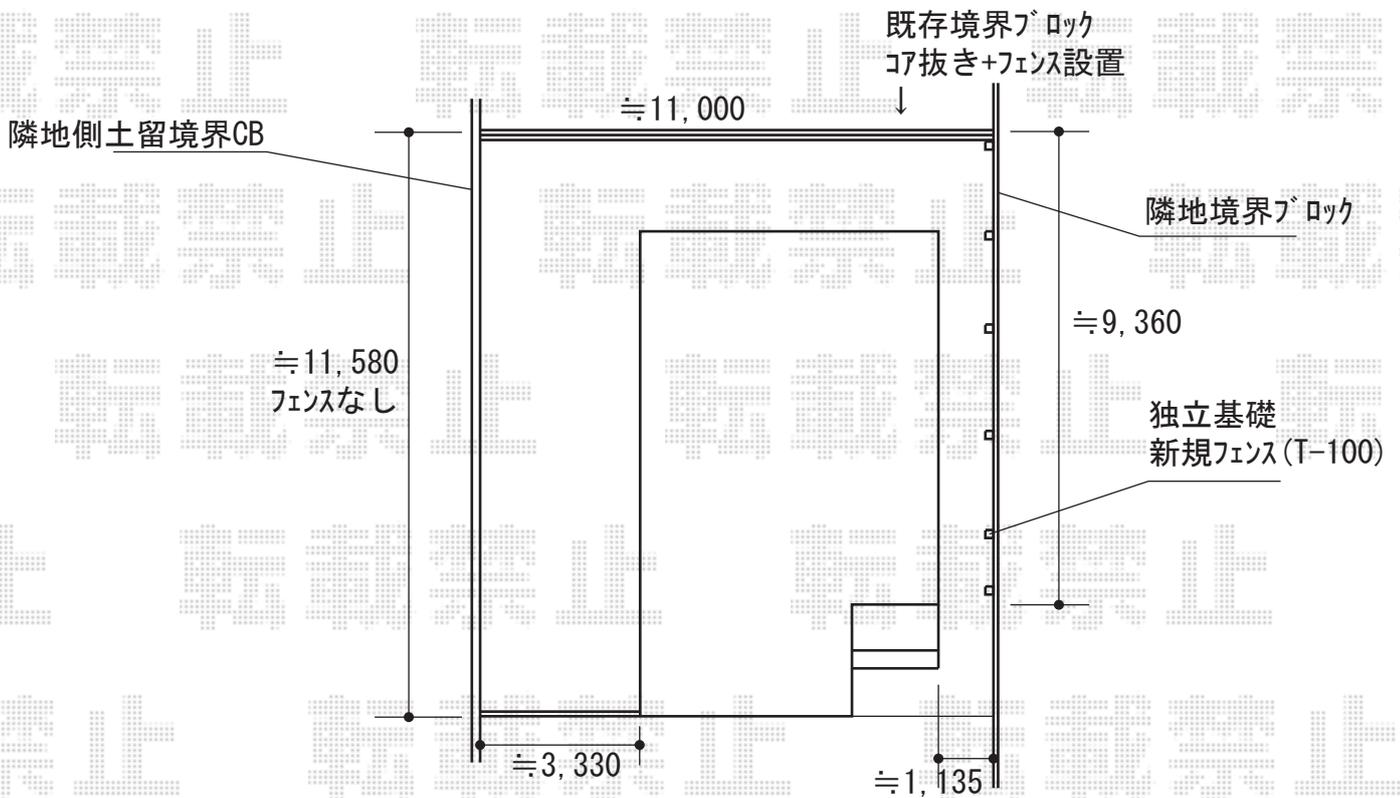

2018-3-478855

担当者

新西