エクステリア商品　施工概略図

YKK AP 〈2階〉ヴェクターテラス R型 屋根タイプ 連棟 積雪～20cm対応
間口= 関東間3.0間〔1.5+1.5間〕（柱芯々5,178mm　屋根幅5,490mm）
出幅= 3尺（870mm）
色： プラチナステン
屋根材： ポリカーボネート （トーメイマット）
柱仕様： 柱奥行移動タイプ（柱3本）
施工方法： 下止め仕様
躯体式バルコニー取付部品： 中間用×3セット

YKK AP 〈1階〉ヴェクターテラス R型 テラスタイプ 単体 積雪～20cm対応
間口= 関東間1.5間（柱芯々2,575mm　屋根幅2,760mm）
出幅= 7尺（2,070mm）
色： プラチナステン
屋根材： 熱線遮断ポリカーボネート （クリアマット調）
柱仕様： 柱奥行移動タイプ（柱2本）/ロング柱仕様
施工方法： 上止め仕様

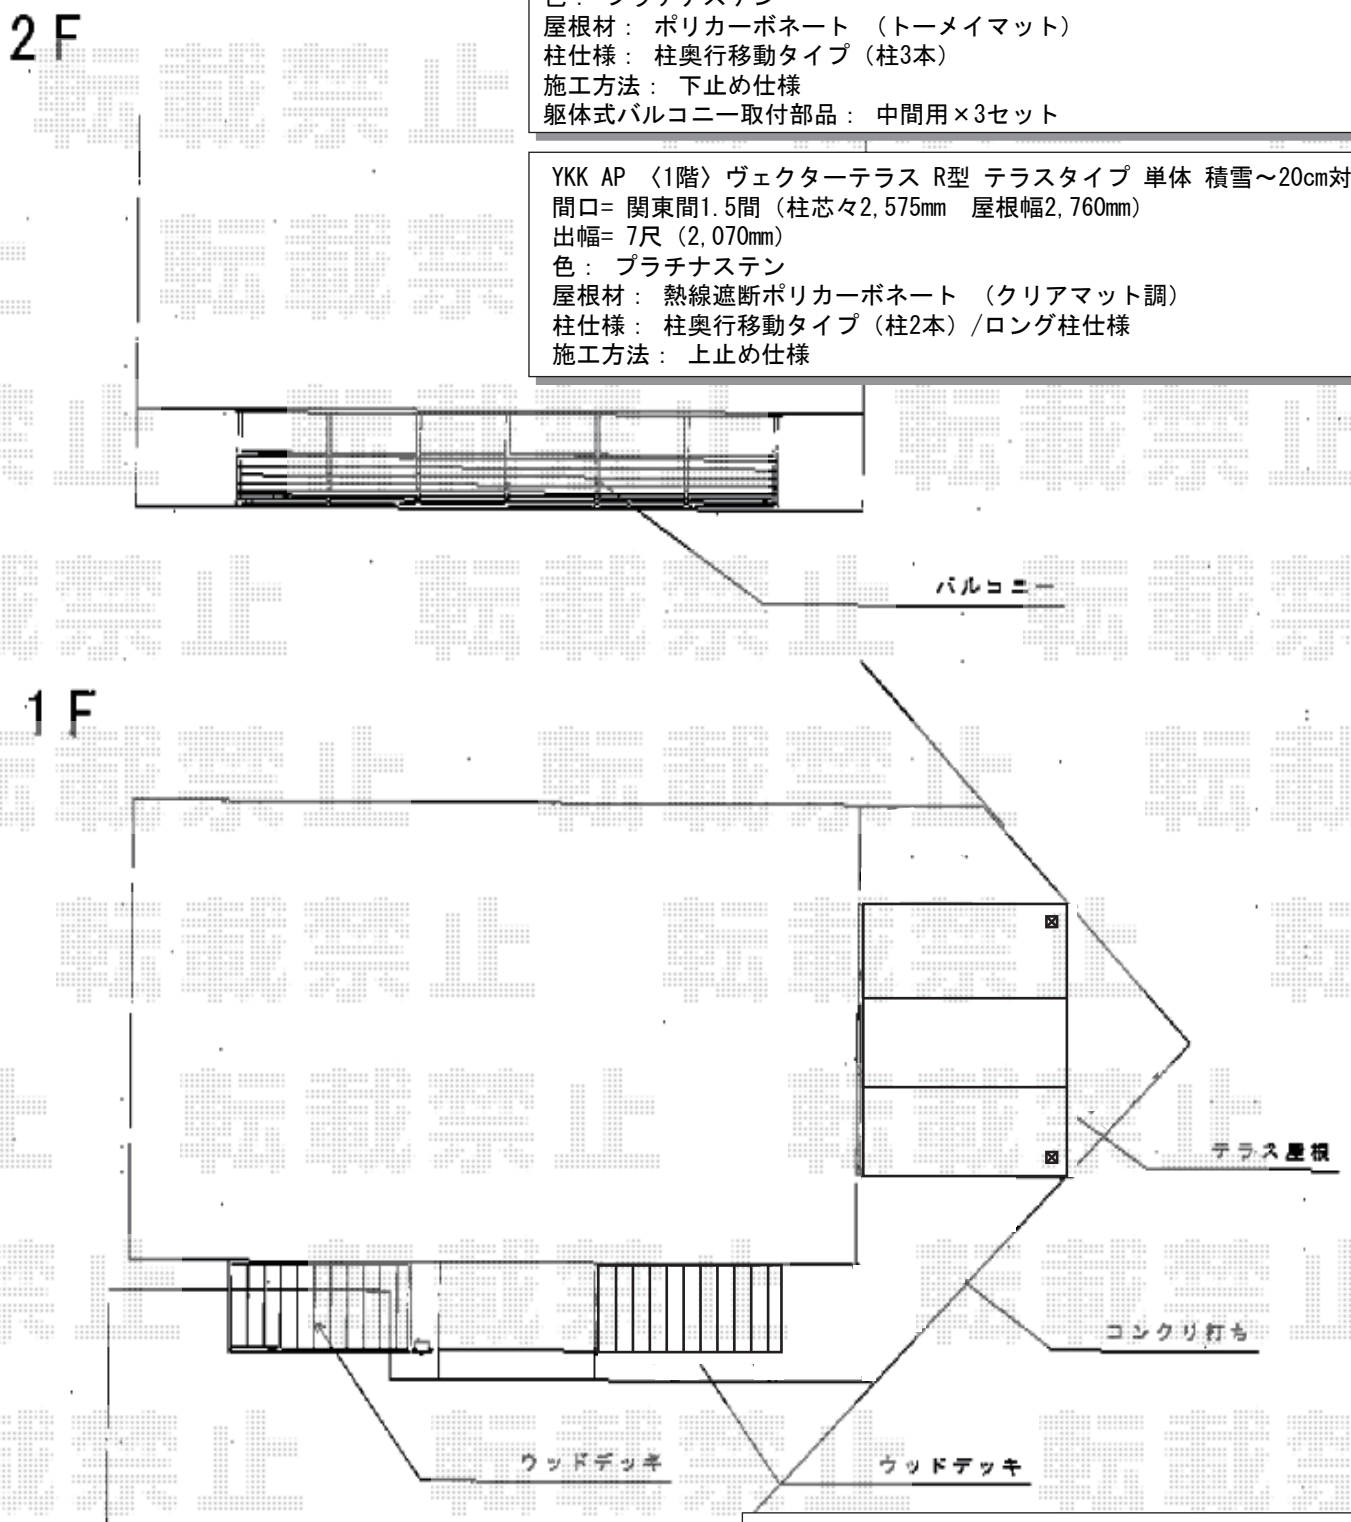

YKK AP 〈01〉リウッドデッキ 200
間口= 1.0間(1,851mm)
出幅= 3尺(920mm)
色： ホワイトブラウン
床板： 縦貼り
幕板： 標準幕板
束柱： Ｓタイプ(550mm)（色：プラチナステン）

YKK AP 〈02〉リウッドデッキ 200
間口= 1.0間(1,851mm)
出幅= 3尺(920mm)
色： ホワイトブラウン
床板： 縦貼り
幕板： 標準幕板
束柱： Ｓタイプ(550mm)（色：プラチナステン）

2018-3-478898	担当者	関

エクスショップ

現場状況や作図制限により概略図の内容と多少の違いが生じることがございます。
施工時は、現場優先とさせて頂きたく思いますので、お立会い頂き、最終のご指示のほど、何卒、宜しくお願い致します。
全ての著作権はエクスショップに帰属します。当社とのお取引目的以外の使用・複製・転載は如何なる場合も禁止しております。