


カーポート 施工概略図

YKK AP レイナポートグラン 縦連棟 積雪~20cm対応
 幅= 2,700mm 奥行= 10,412mm 色: プラチナステン
 屋根材: 熱線遮断ポリカーボネート(アースブルー)
 柱仕様: ハイルフ柱仕様(有効高 約2,350mm)

YKK AP レイナポートグラン 柱カバー(小) 2枚入×2セット
 色: カームブラック*1色のみ

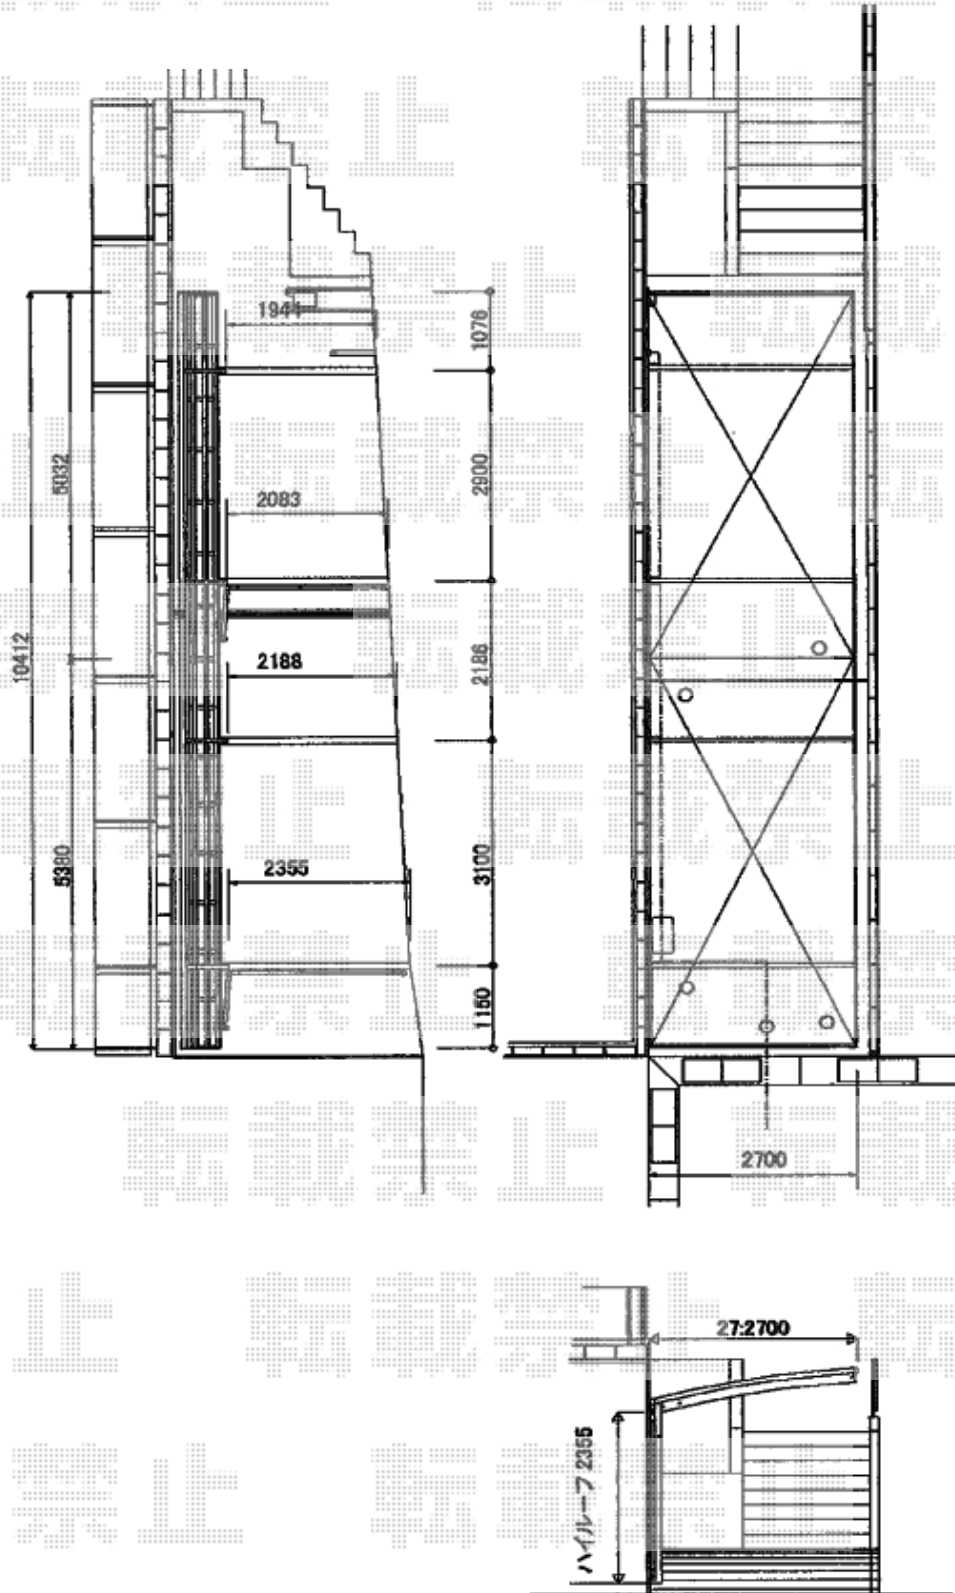

2018-3-478919

担当者

村上