


フェンス・門扉 施工概略図

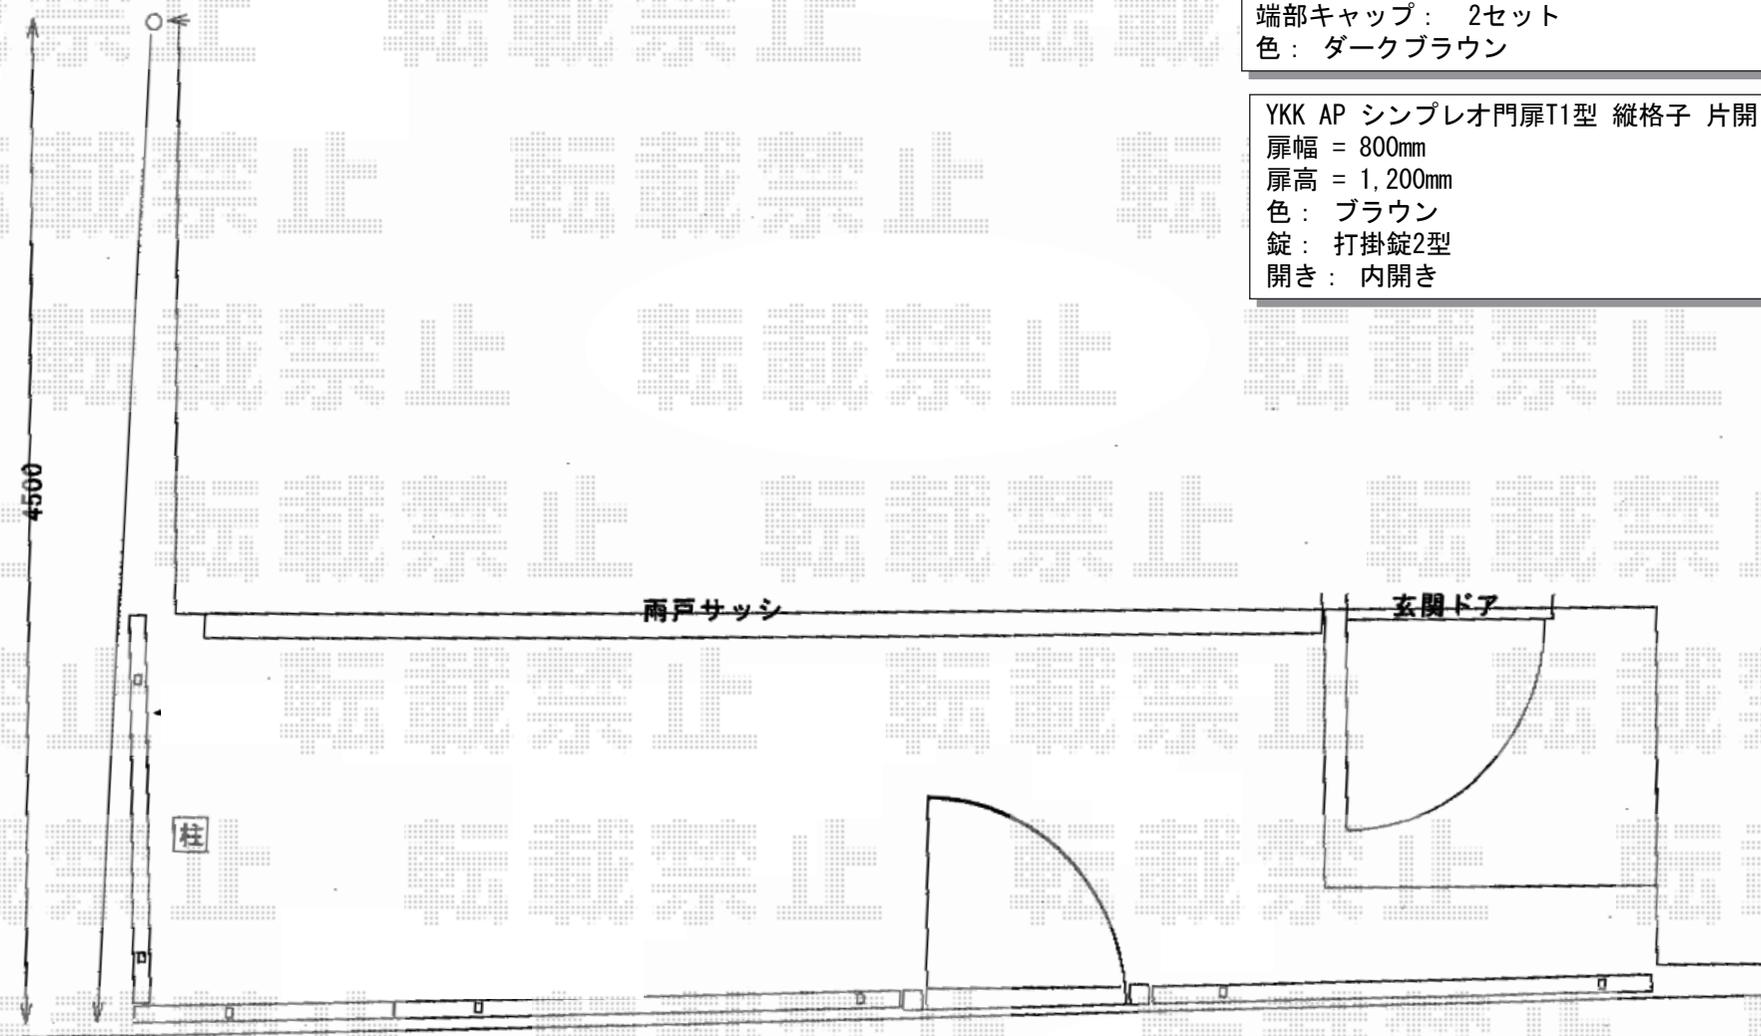

前面道路

YKK AP イーネットフェンス1F型 自由柱施工
本体 (W×H) = (1,990×1,200mm) × 4枚
アルミ自由柱: T120 × 7本
コーナー部品: 1セット
端部キャップ: 2セット
色: ダークブラウン

YKK AP シンプレオ門扉T1型 縦格子 片開き 門柱使用
扉幅 = 800mm
扉高 = 1,200mm
色: ブラウン
錠: 打掛錠2型
開き: 内開き