

カーポート 施工概略図

YKK AP レイナポートグラン 積雪～20cm対応

幅= 3,000mm

奥行= 5,768mm


色: ブラウン

屋根材: 熱線遮断ポリカーボネート(クリアマット)

柱仕様: ハイルフ柱仕様 (有効高 約2,350mm)

YKK AP レイナポートグラン 着脱式サポート柱 標準・ハイルフ兼用 2本入×1セット

色: ブラウン

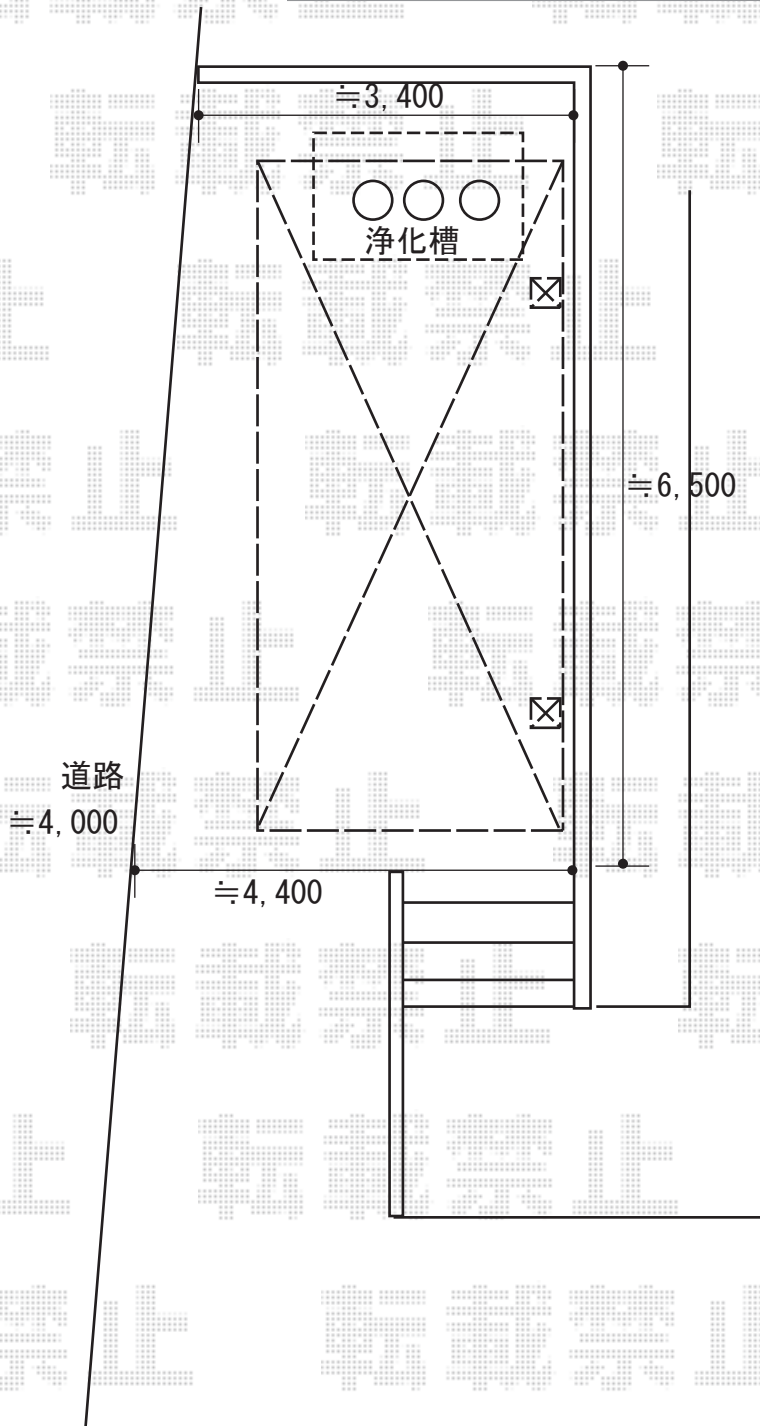

2018-3-479199

担当者

小林