


カーポート 施工概略図

YKK AP エフルージュ ツイン 積雪～20cm対応
幅= 5,098mm
奥行= 5,400mm
色： プラチナステン
屋根材： ポリカーボネート（アースブルー）
柱仕様： ハイルフ柱仕様（有効高 約2,350mm）

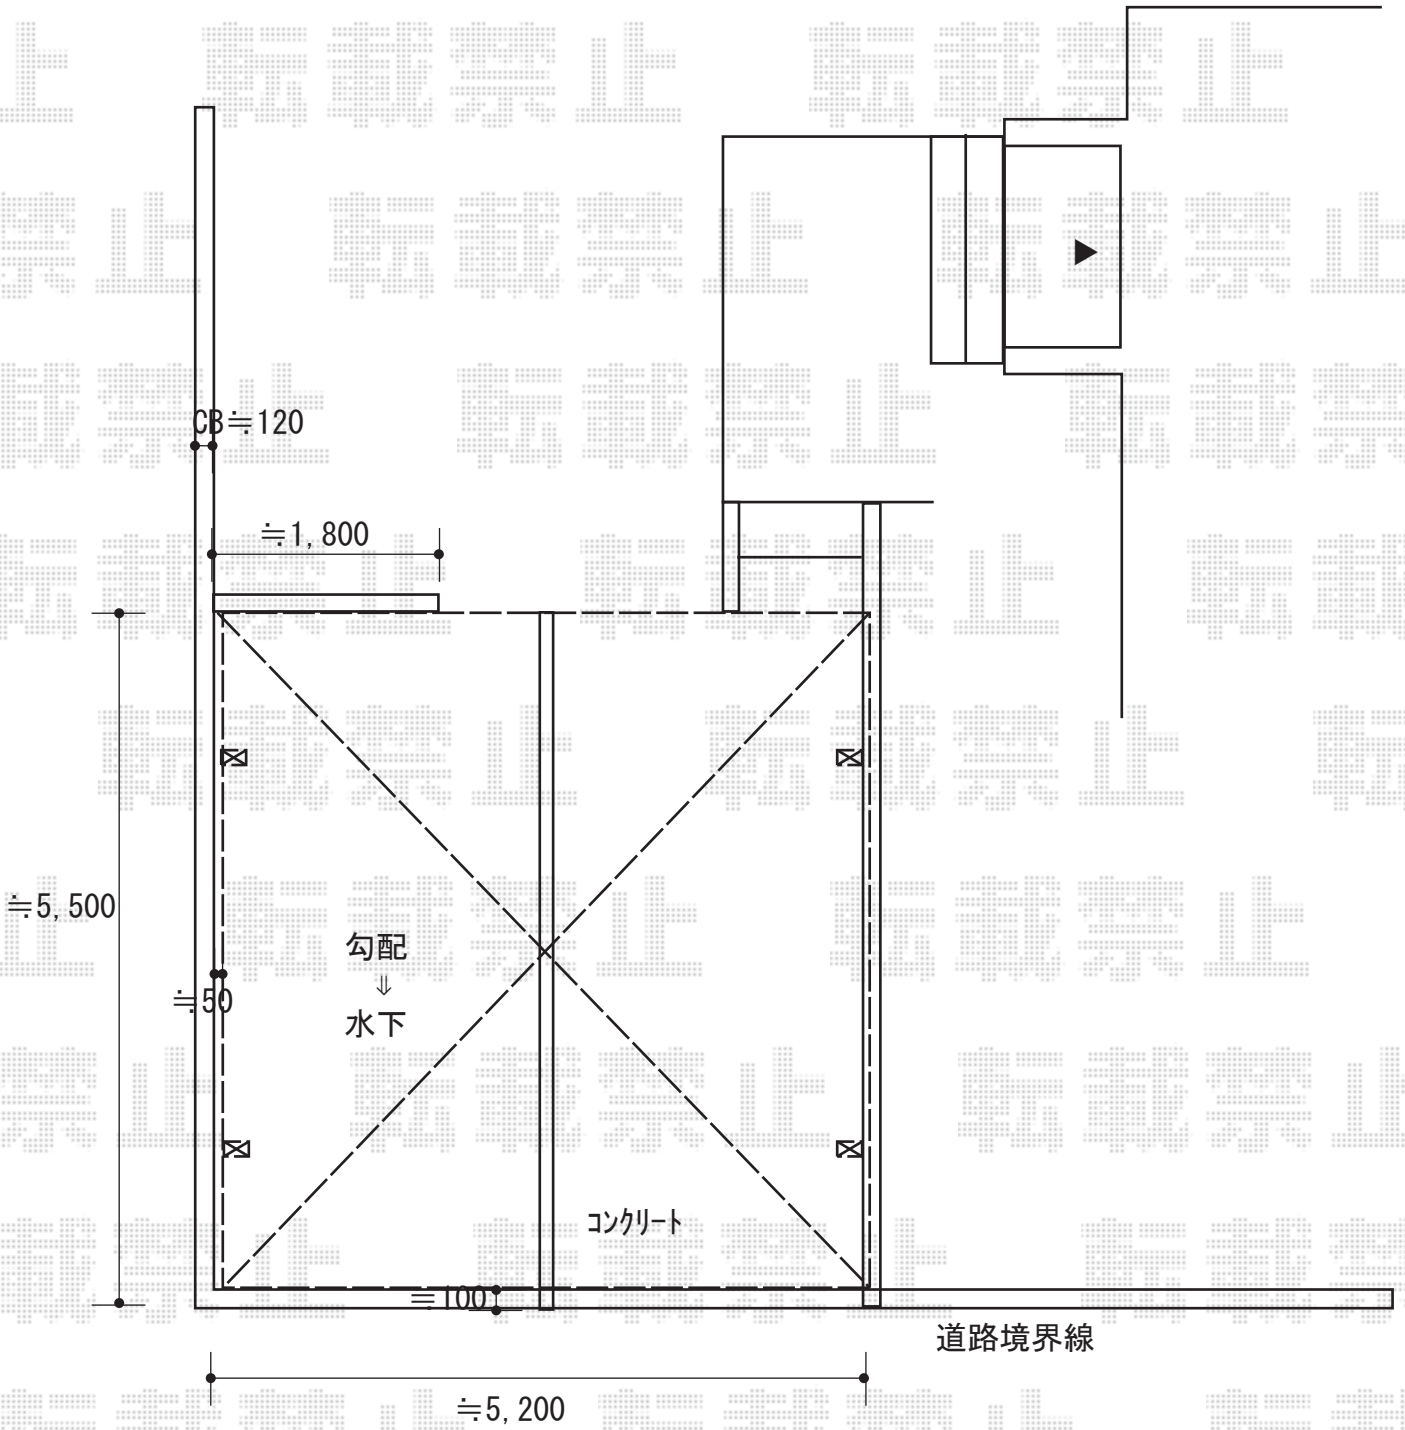

2018-3-479268

担当者

伊野