


カーポート 施工概略図

YKK AP エフルージュ ツイン 積雪～20cm対応
幅= 5,988mm
奥行= 5,052mm
色： ブラウン
屋根材： ポリカーボネート（トーマイマット）
柱仕様： ハイルフ柱仕様（有効高 約2,350mm）
追加部材： 斜め切り詰め用前枠×1セット

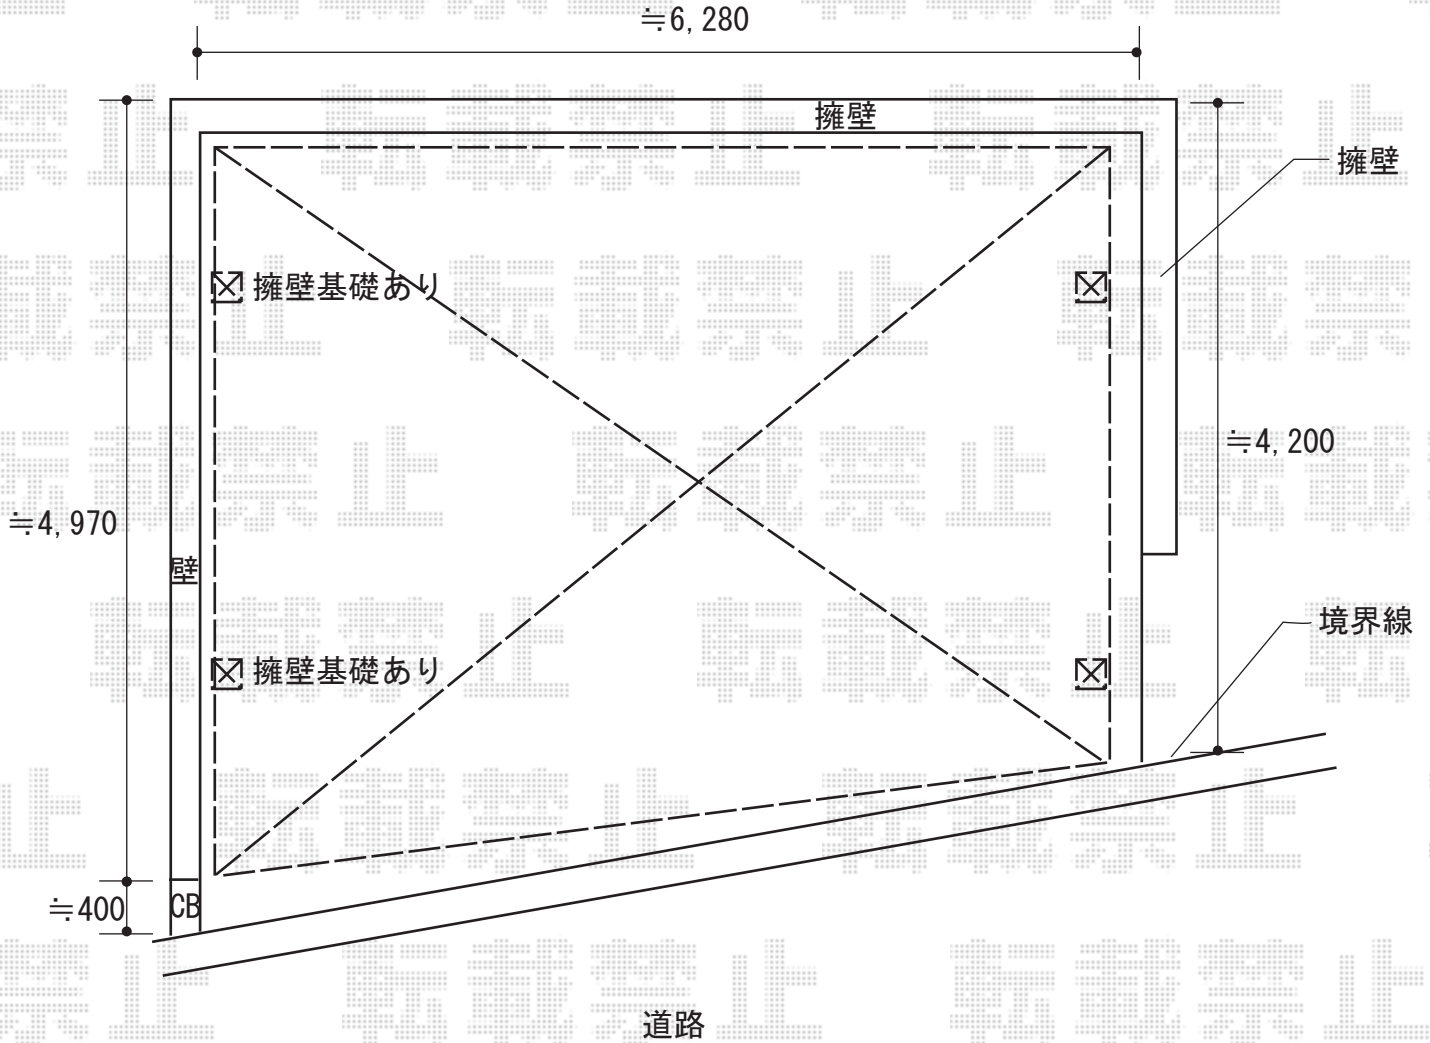

2018-3-479905

担当者

伊野