


カーポート 施工概略図

LIXIL ネスカR (ラウンドスタイル) 延長 積雪~20cm対応
幅= 2,701mm 奥行= 7,098mm 色: シャイングレー
屋根材: 熱線吸収ポリカーボネート (クリアマットS・すりガラス調)
柱仕様: ロング柱25仕様 (有効高 約2,500mm)

LIXIL ネスカR (ラウンドスタイル) 延長
着脱式サポート ロング柱 (H25) 用 3本入×1セット
色: シャイングレー

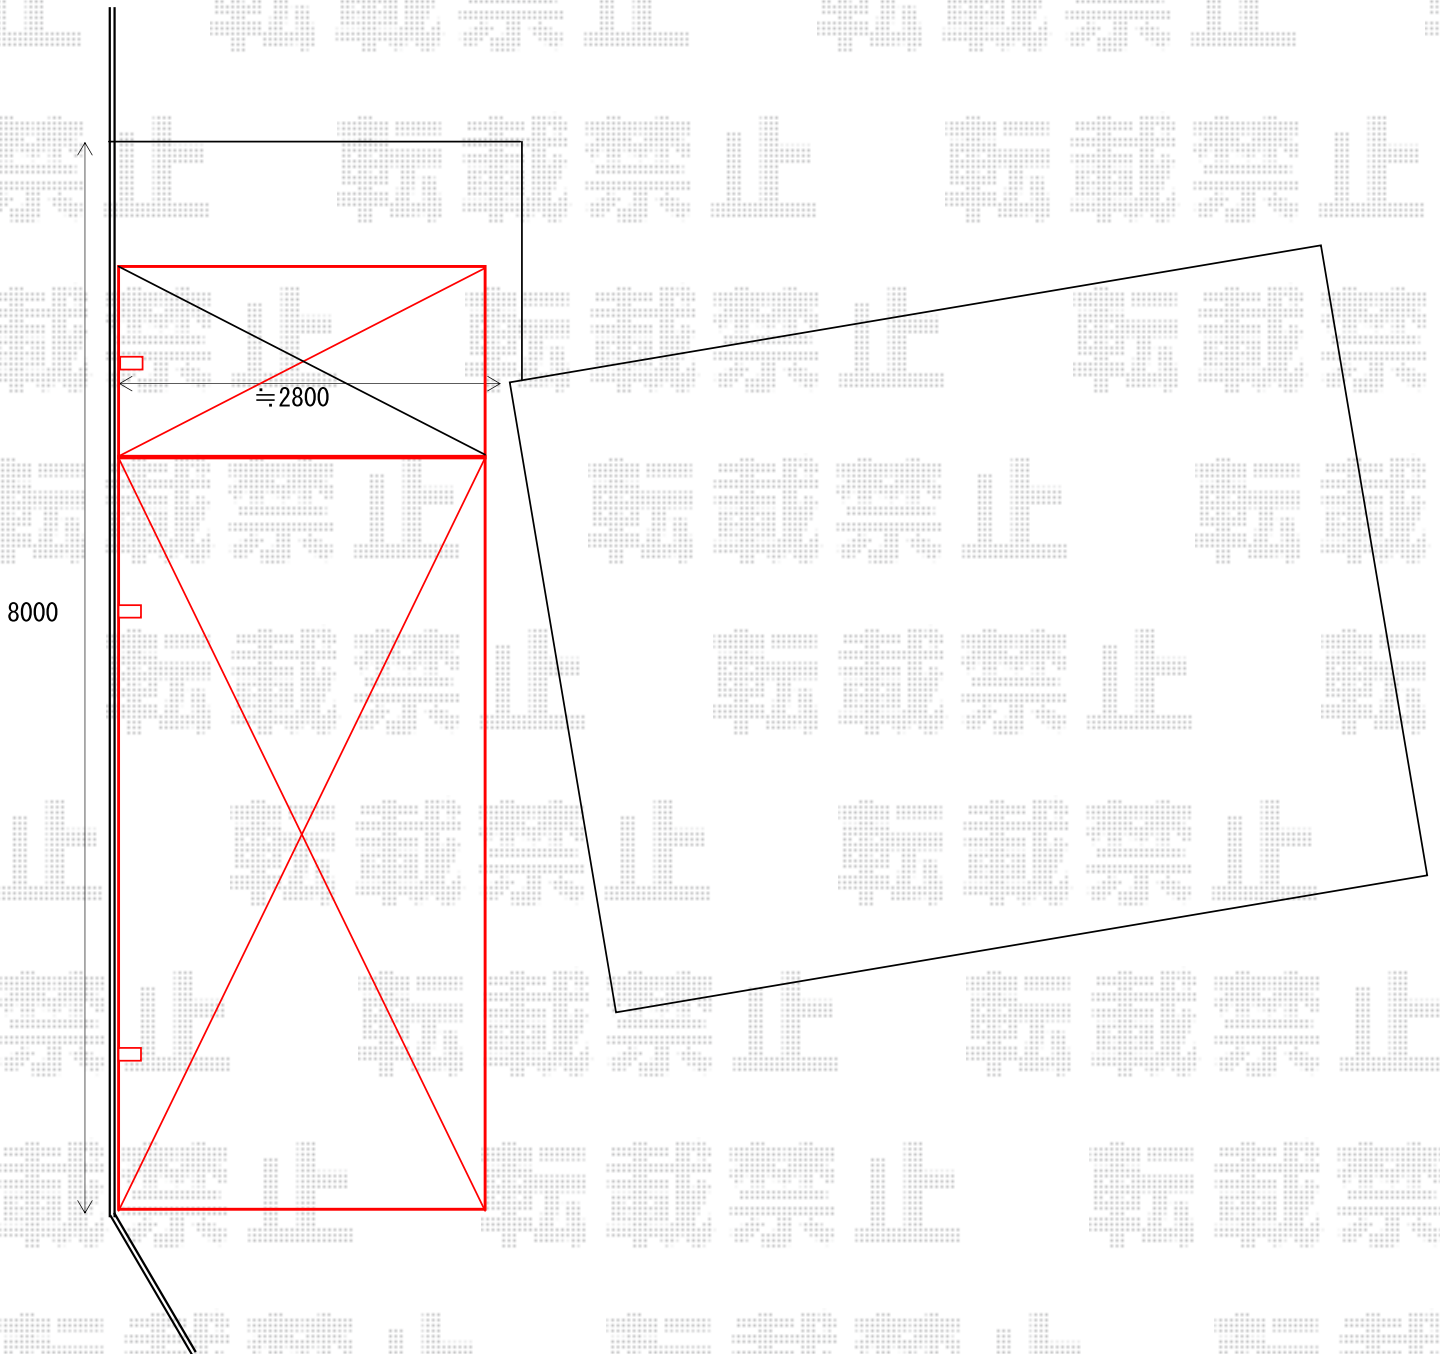

2018-3-479951

担当者

竹本