


カーポート 施工概略図

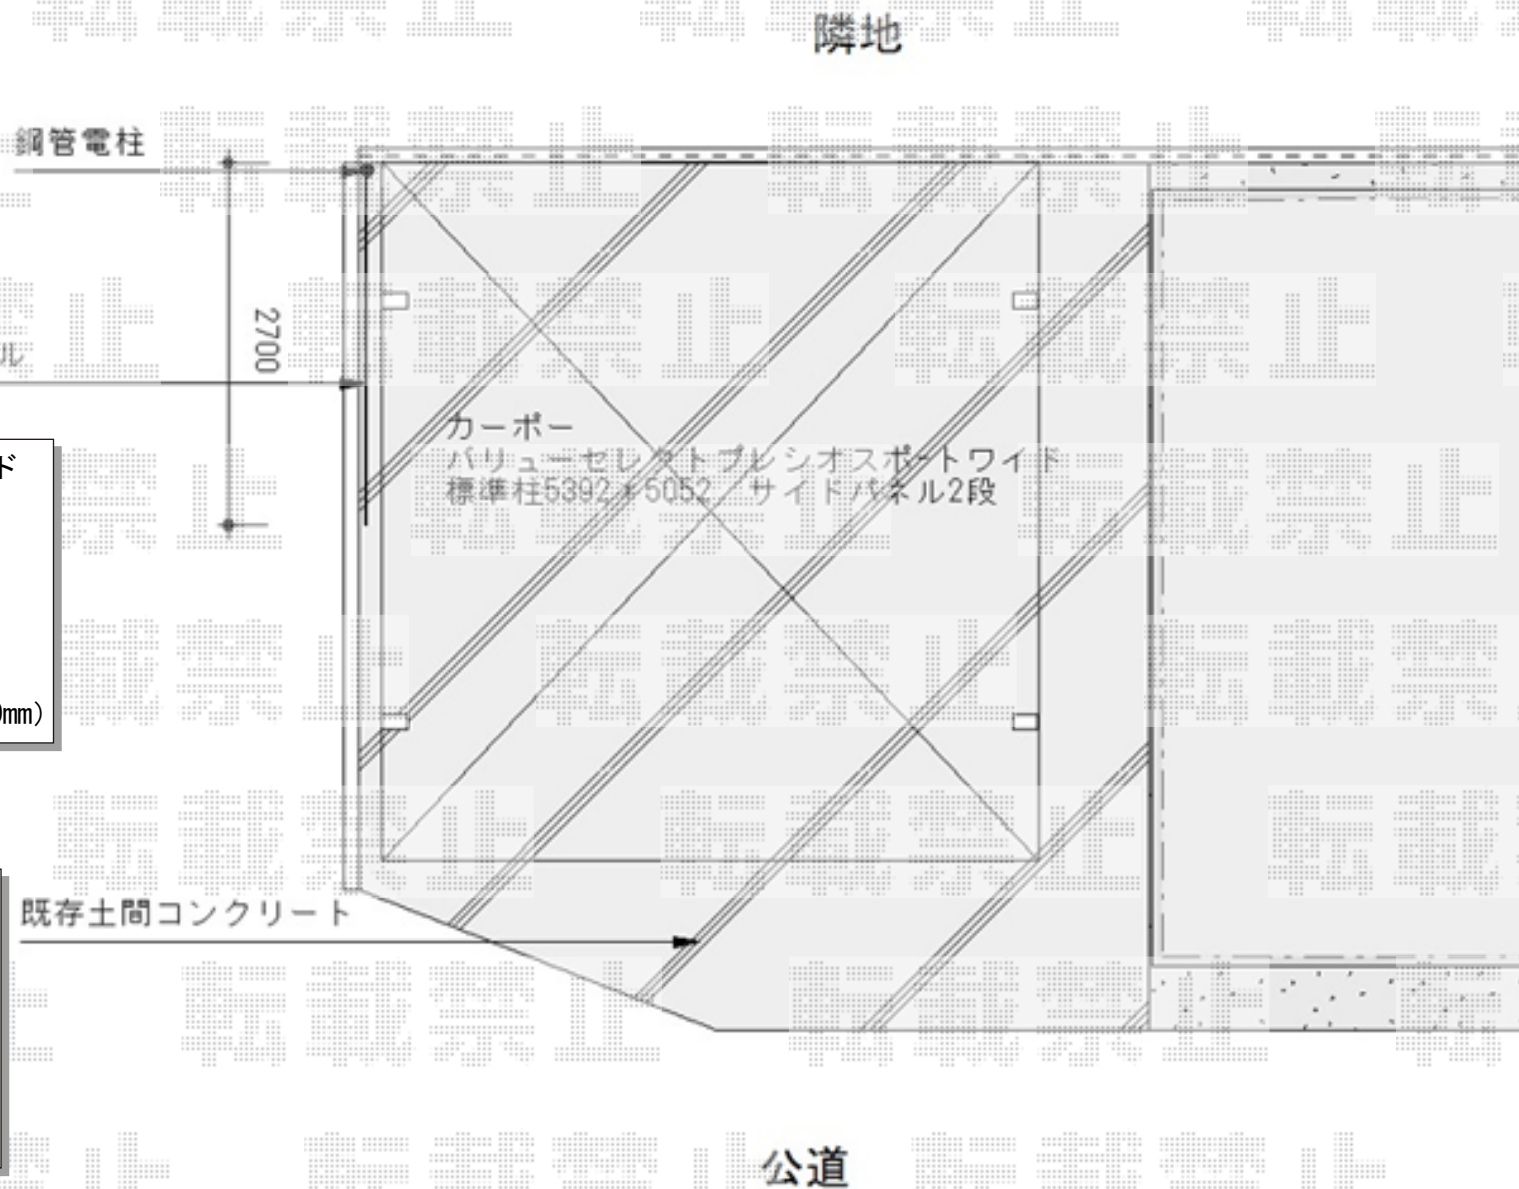

Value Select プレシオスポート ワイド
 積雪～20cm対応
 幅= 5,392mm
 奥行= 5,052mm
 色：チャコールブラック
 屋根材：熱線遮断ポリカーボネート
 (色：スカイブルーマット調)
 柱仕様：標準柱仕様 (有効高 約1,800mm)

Value Select プレシオスポート
 サイドパネル 外観左2段
 奥行サイズ：長さ51用
 高さ= 1673mm*2段
 色：チャコールブラック
 パネル材：熱線遮断ポリカーボネート
 (色：スカイブルーマット調)
 柱仕様：標準柱仕様*間柱1本