

# ウッドデッキ イメージ図

## YKK AP リウッドデッキ 200

間口= 2.0間(3,651mm)

出幅= 5尺(1,520mm)

色： ナチュラルブラウン

床板： 縦貼り

幕板： 標準幕板

束柱： Sタイプ(550mm) (色： カームブラック)

## YKK AP リウッドデッキ200 段床セット



正面・両側面タイプ (1段)

間口= 2.0間用

出幅= 5尺用

追加束柱 Sタイプ (2本入り) ×2セット

色： ナチュラルブラウン (束柱色： カームブラック)

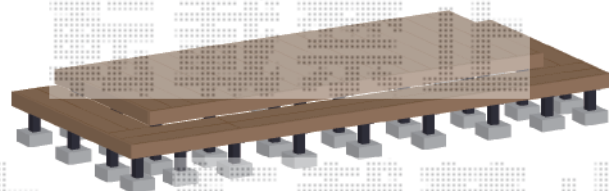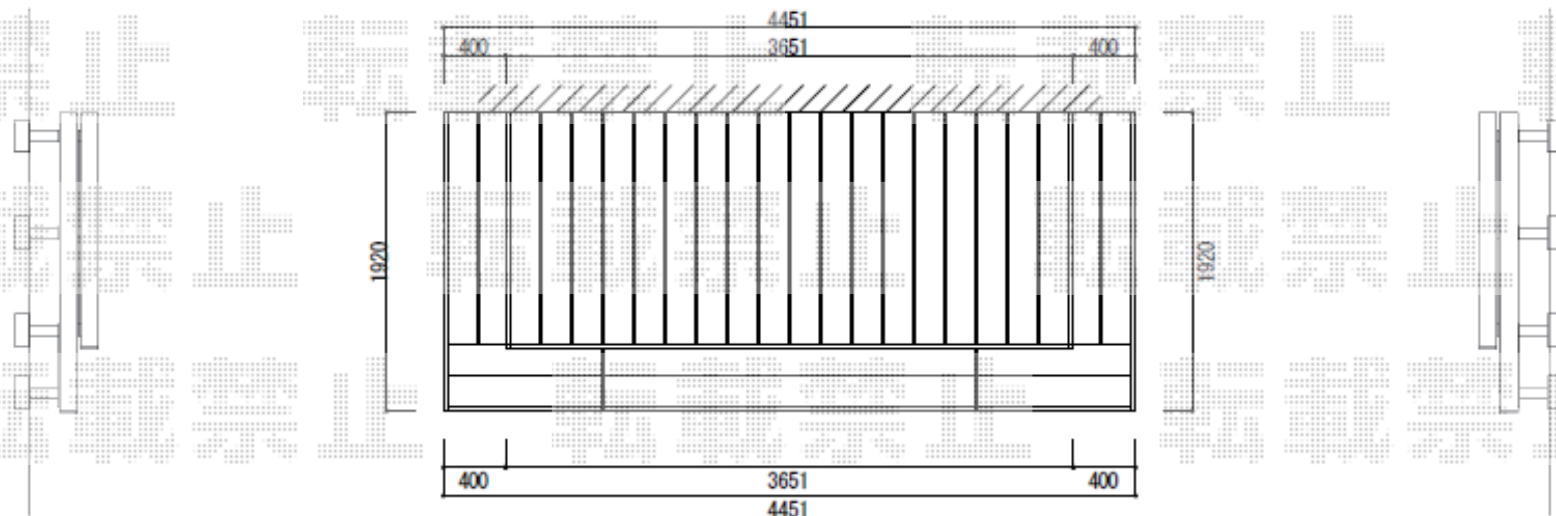

エクスショップ

現場状況や作図制限により概略図の内容と多少の違いが生じることがございます。  
施工時は、現場優先とさせて頂きたく思いますので、お立会い頂き、最終のご指示のほど、何卒、宜しくお願い致します。  
全ての著作権はエクスショップに帰属します。当社とのお取引目的以外の使用・複製・転載は如何なる場合も禁止しております。

2018-3-480129

担当

西村