


カーポート+物置 施工概略図

YKK AP レイナポートグラン 延長 積雪～20cm対応
幅= 2,700mm
奥行= 7,200mm
色： プラチナステン
屋根材： 熱線遮断ポリカーボネート（アースブルーマット調）
柱仕様： ハイルフ柱仕様（有効高 約2,350mm）

ヨド物置 エルモ 一般型 1870×1520×2120
間口= 1,870mm
奥行= 1,520mm
高さ= 2,120mm
色： DW(ダークウッド)
屋根タイプ： 標準型
耐荷重タイプ： 一般型
棚タイプ： 標準棚タイプ
数量： 1台

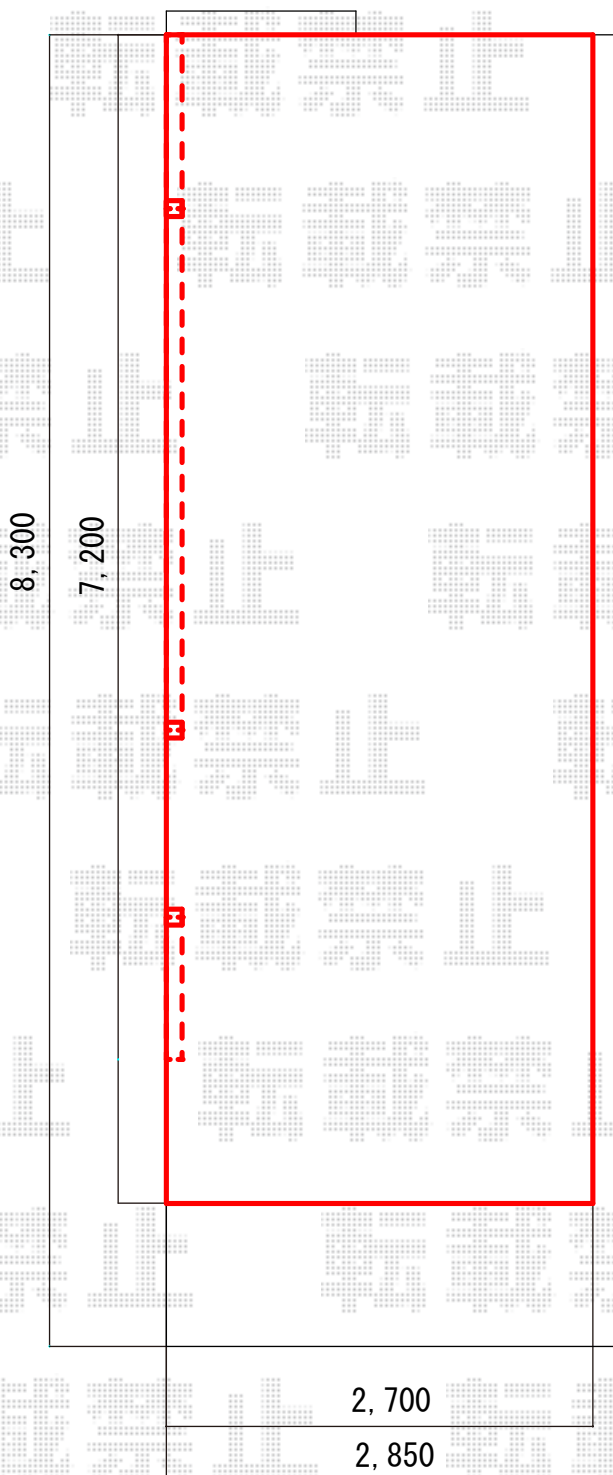

2018-3-480356

担当者

小林