

カーポート 施工概略図

YKK AP【B】レイナキャップポートグラン 積雪～20cm 対応


幅 = 2,702mm

奥行 = 5,768mm

色 : プラチナステン

屋根材 : 熱線遮断ポリカーボネート (アースブルーマット調)

柱仕様 : 標準柱仕様 (有効高 約 2,000mm)

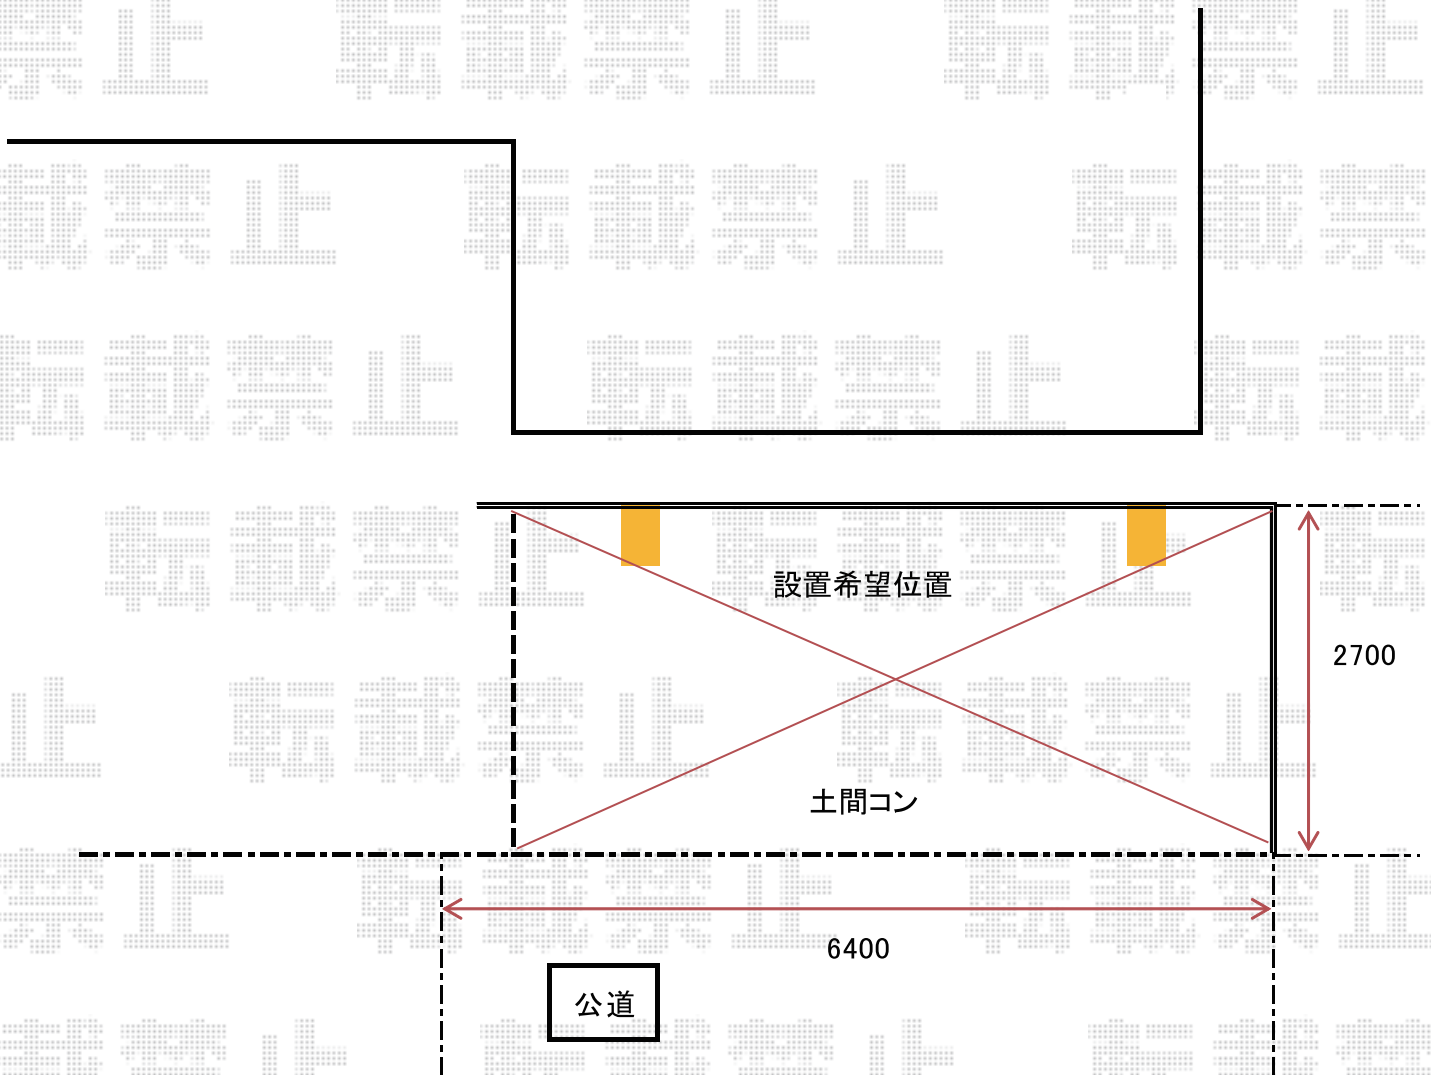

2018-3-480458

担当者

伊野