


カーポート 施工概略図

万年塀から4~5cm程度離して設置

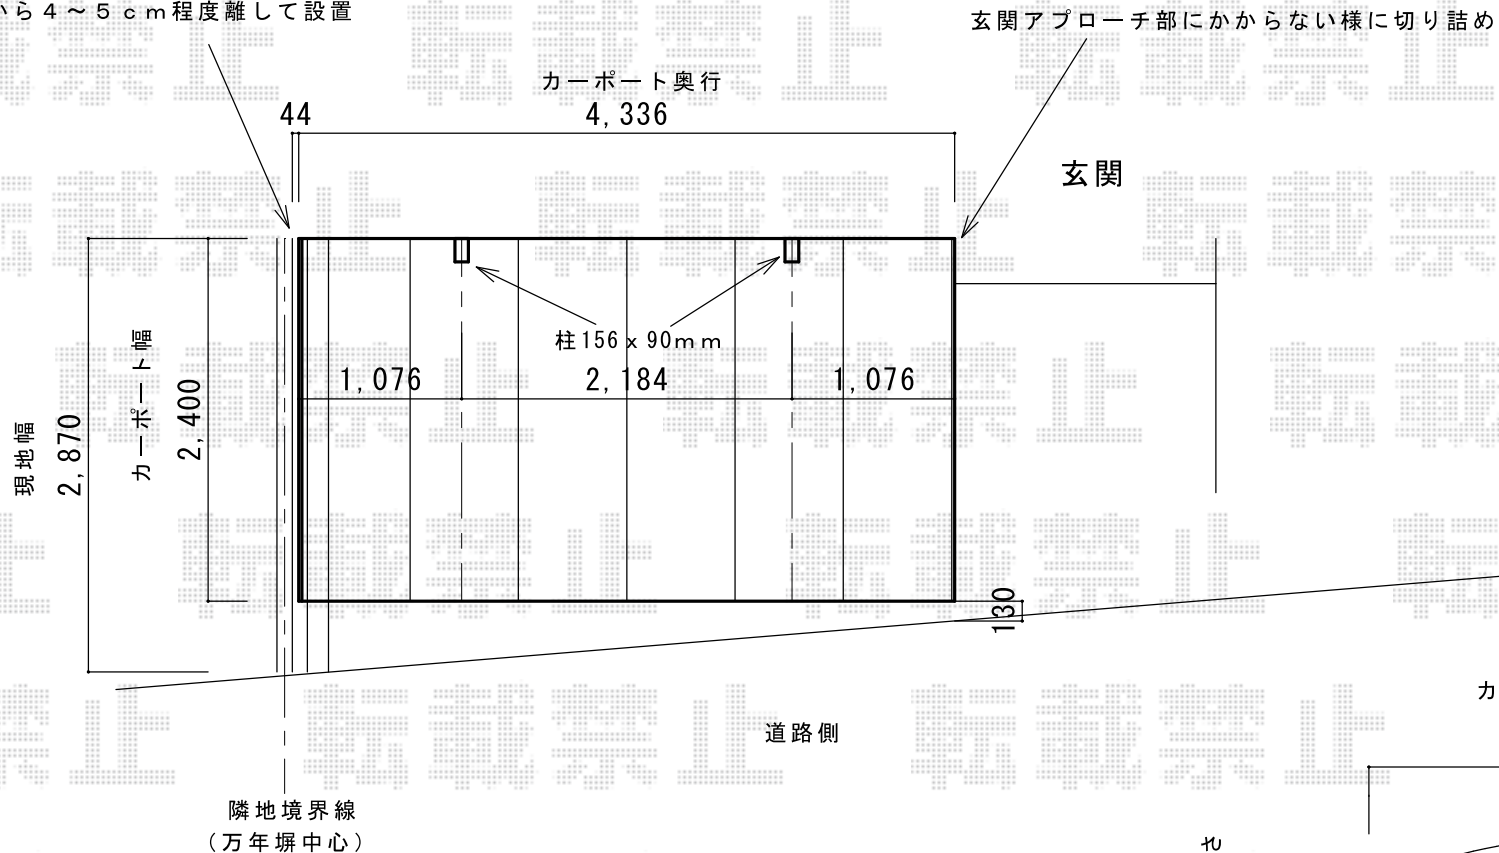

玄関アプローチ部にかからない様に切り詰め

玄関


道路側

隣地境界線
(万年塀中心)

Value Select プレシオスポート 積雪~20cm対応
 幅= 2,400mm
 奥行= 5,052mm
 色: ノーブルステン
 屋根材: ポリカーボネート (スカイブルー)
 柱仕様: 標準柱仕様 (有効高 約1,800mm)

カーポート幅
2,400

玄関側から見た高さ
1,240

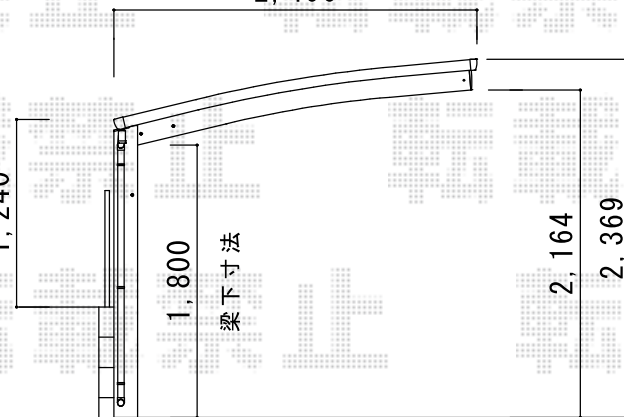

土留めブロックになるべくよせて設置