


カーポート 施工概略図

YKK AP レイナポートグラン 縦連棟 積雪～20cm対応  
幅= 2,700mm  
奥行= 10,064mm  
色： プラチナステン  
屋根材： 熱線遮断ポリカーボネート（アースブルーマット調）  
柱仕様： ハイルフ柱仕様（有効高 約2,350mm）

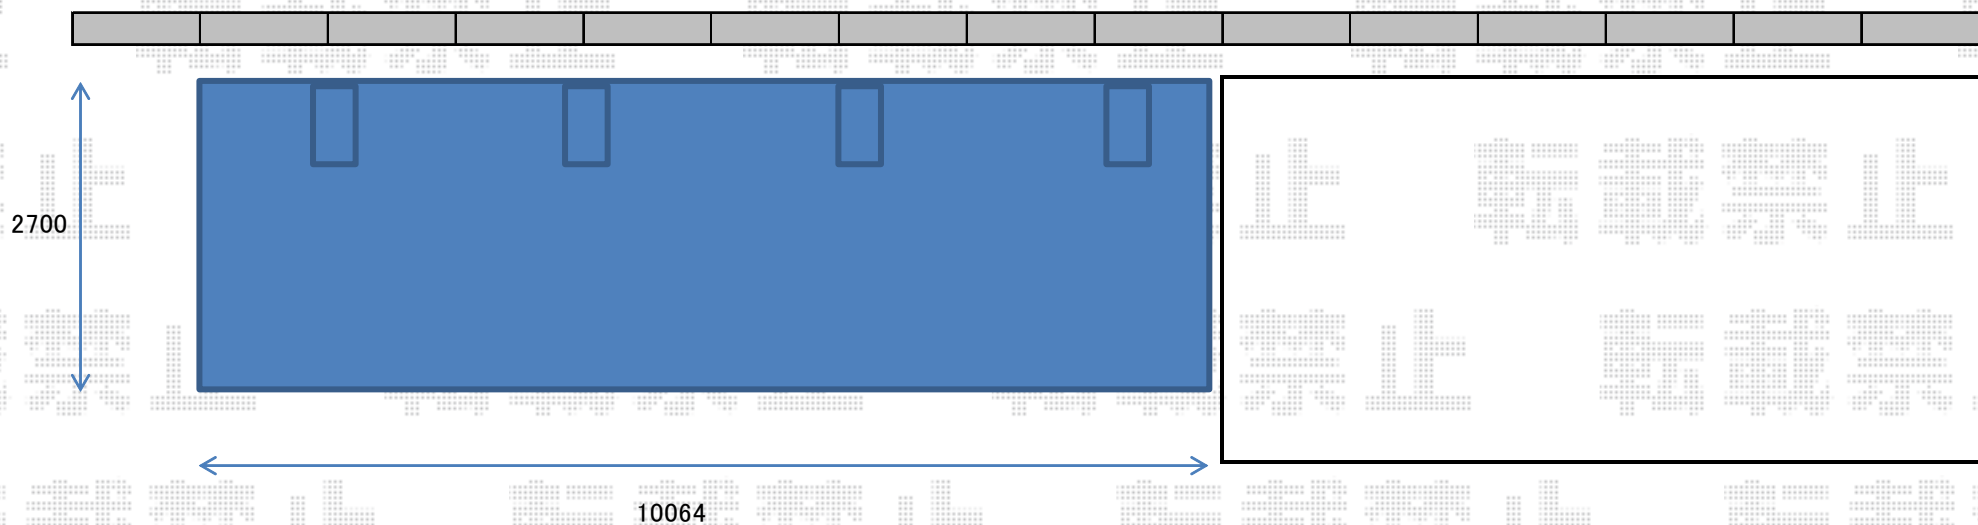

※物置の延長にカーポートを立てる。