


エクステリア工事 施工概略図

Value Select 【A】ルシラスフェンスF04型 横半目隠し 複合カラー 自由柱施工
 本体1枚 (W×H) = (1,975×800mm) × 3枚
 自由柱: T80 × 7本
 端部カバー: T80 × 3セット
 エンドキャップ: 3セット
 色: パネル/ショコラウォールナット 枠・柱/プラチナステン

LIXIL 【B】アルメッシュフェンス1型 フリーポールタイプ
 本体 (W×H) = (1979.5×800mm) × 6枚
 柱: T-8 × 7本
 部品セットA: T-8 × 7セット
 端部キャップ: 1セット
 端部カバー: T-8 × 1セット
 色: シャイングレー

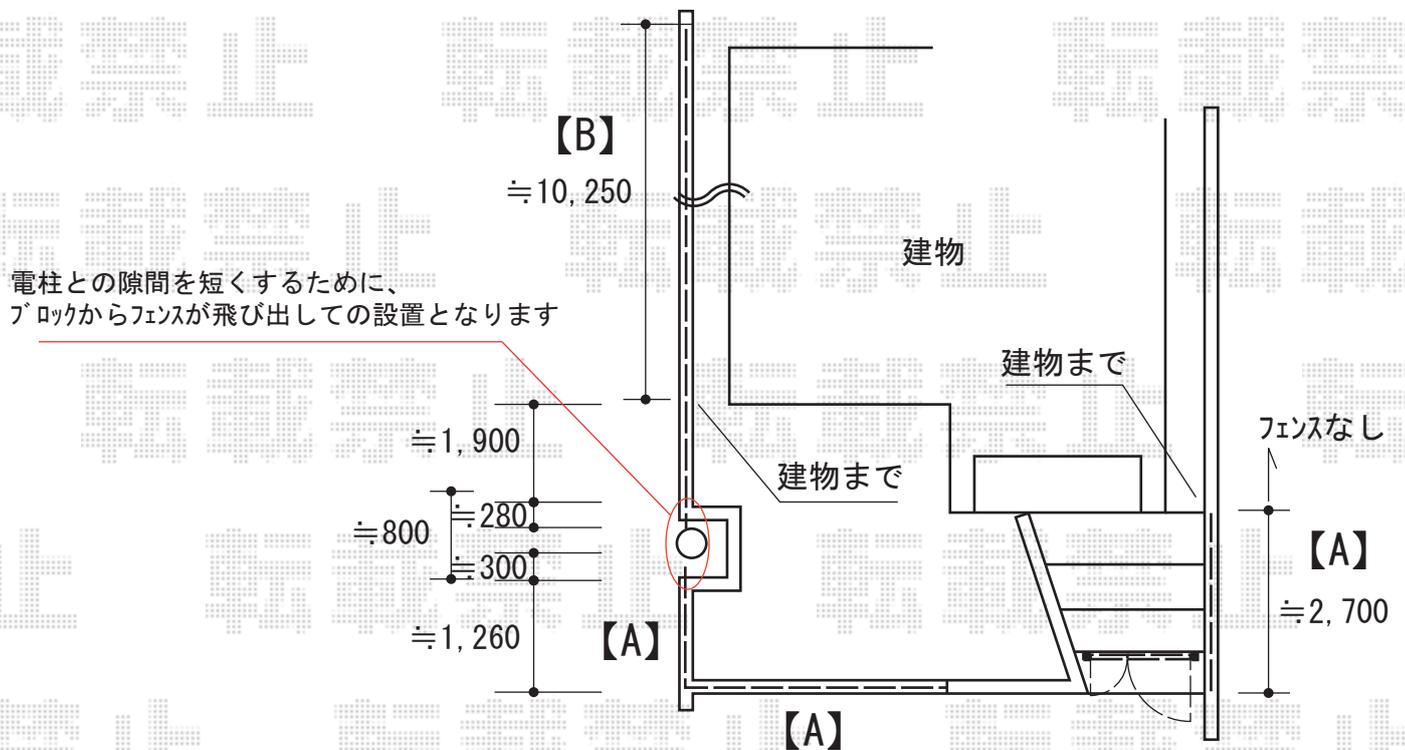

YKK AP ルシラス門扉BW01型 横スリット 両開き親子 複合カラー 門柱使用
 扉幅 = 600(L)+800(R)mm
 扉高 = 1,200mm
 色: プラチナステン+ショコラウォールナット
 錠: 打掛錠1型
 開き: 外開き
 子扉: 外観左側

2018-3-481276

担当者

安田